


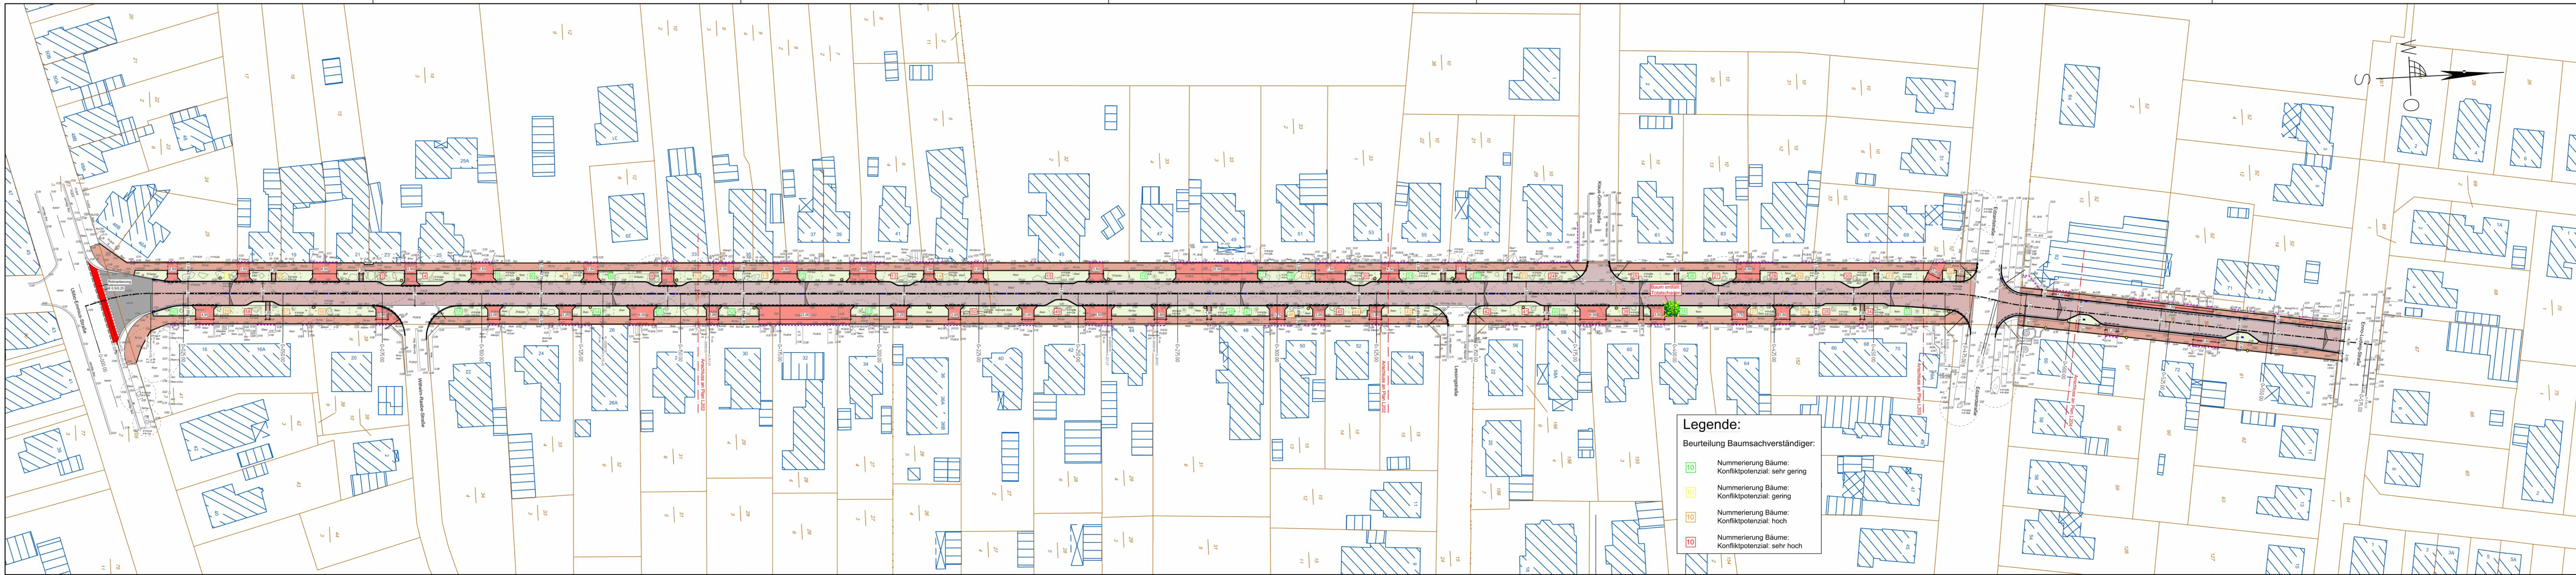

Legende:

Beurteilung Baumsachverständiger:

10	Numerierung Bäume: Konfliktpotenzial: sehr gering
10	Numerierung Bäume: Konfliktpotenzial: gering
10	Numerierung Bäume: Konfliktpotenzial: hoch
10	Numerierung Bäume: Konfliktpotenzial: sehr hoch

Legende:

Planung:

	Fahrbahn, Asphalt Deckschichtsanierung		Tiefbord 10/25/100
	Fahrbahn, Klinker hochkant (neu)		Winkelkante 30/22/8
	Zufahrt, Klinker hochkant (alt)		Hochbord Granit 15/30/100
	Gehweg, Klinker flach (alt)		Hochbord Granit abgesenkt
	6-reihige Rinne, Klinker hochkant (neu)		Querneigungskeil
	Grünbeet		gepl. Straßenleuchte
			gepl. Ablauf 30/50

Planungsgrundlage:

- Vermessung in UTM von INGPLAN GmbH Stand: 29.07.2025
- ALKIS von LGLN Dezernat 3.3 Katasteramt Leer Stand: 16.07.2025

INDEX	ÄNDERUNG	DATUM	GEZ.

Auftraggeber:

Stadt Leer (Ostfriesland)
Fachdienst 2.66 Mobilität und Verkehr
Rathausstraße 1
26789 Leer
Telefon: 0491 / 97 82 267
Faxnummer: 0491 / 97 82 450
URL: www.leer-weststadt.de

Geprüft und freigegeben:

Planverfasser:

INGPLAN
Ingenieurgesellschaft mbH
Druffels Weg 83
48653 Coesfeld
Telefon: 02541 / 847662
Faxnummer: 02541 / 847663
URL: www.ingplan-online.de

Geprüft und freigegeben:

**Soziale Stadt West - 5. Bauabschnitt
Sanierung der Stadtstraße Connebbesweg**

**Übersichtslageplan
Verkehrsanlagen**

Zeichnungs- Nr.: 1201
Projekt- Nr.: IC 23309.1
Bearbeiter: MS
Datum: 20.05.2026

Maßstab: 1:500
-VORPLANUNG-