


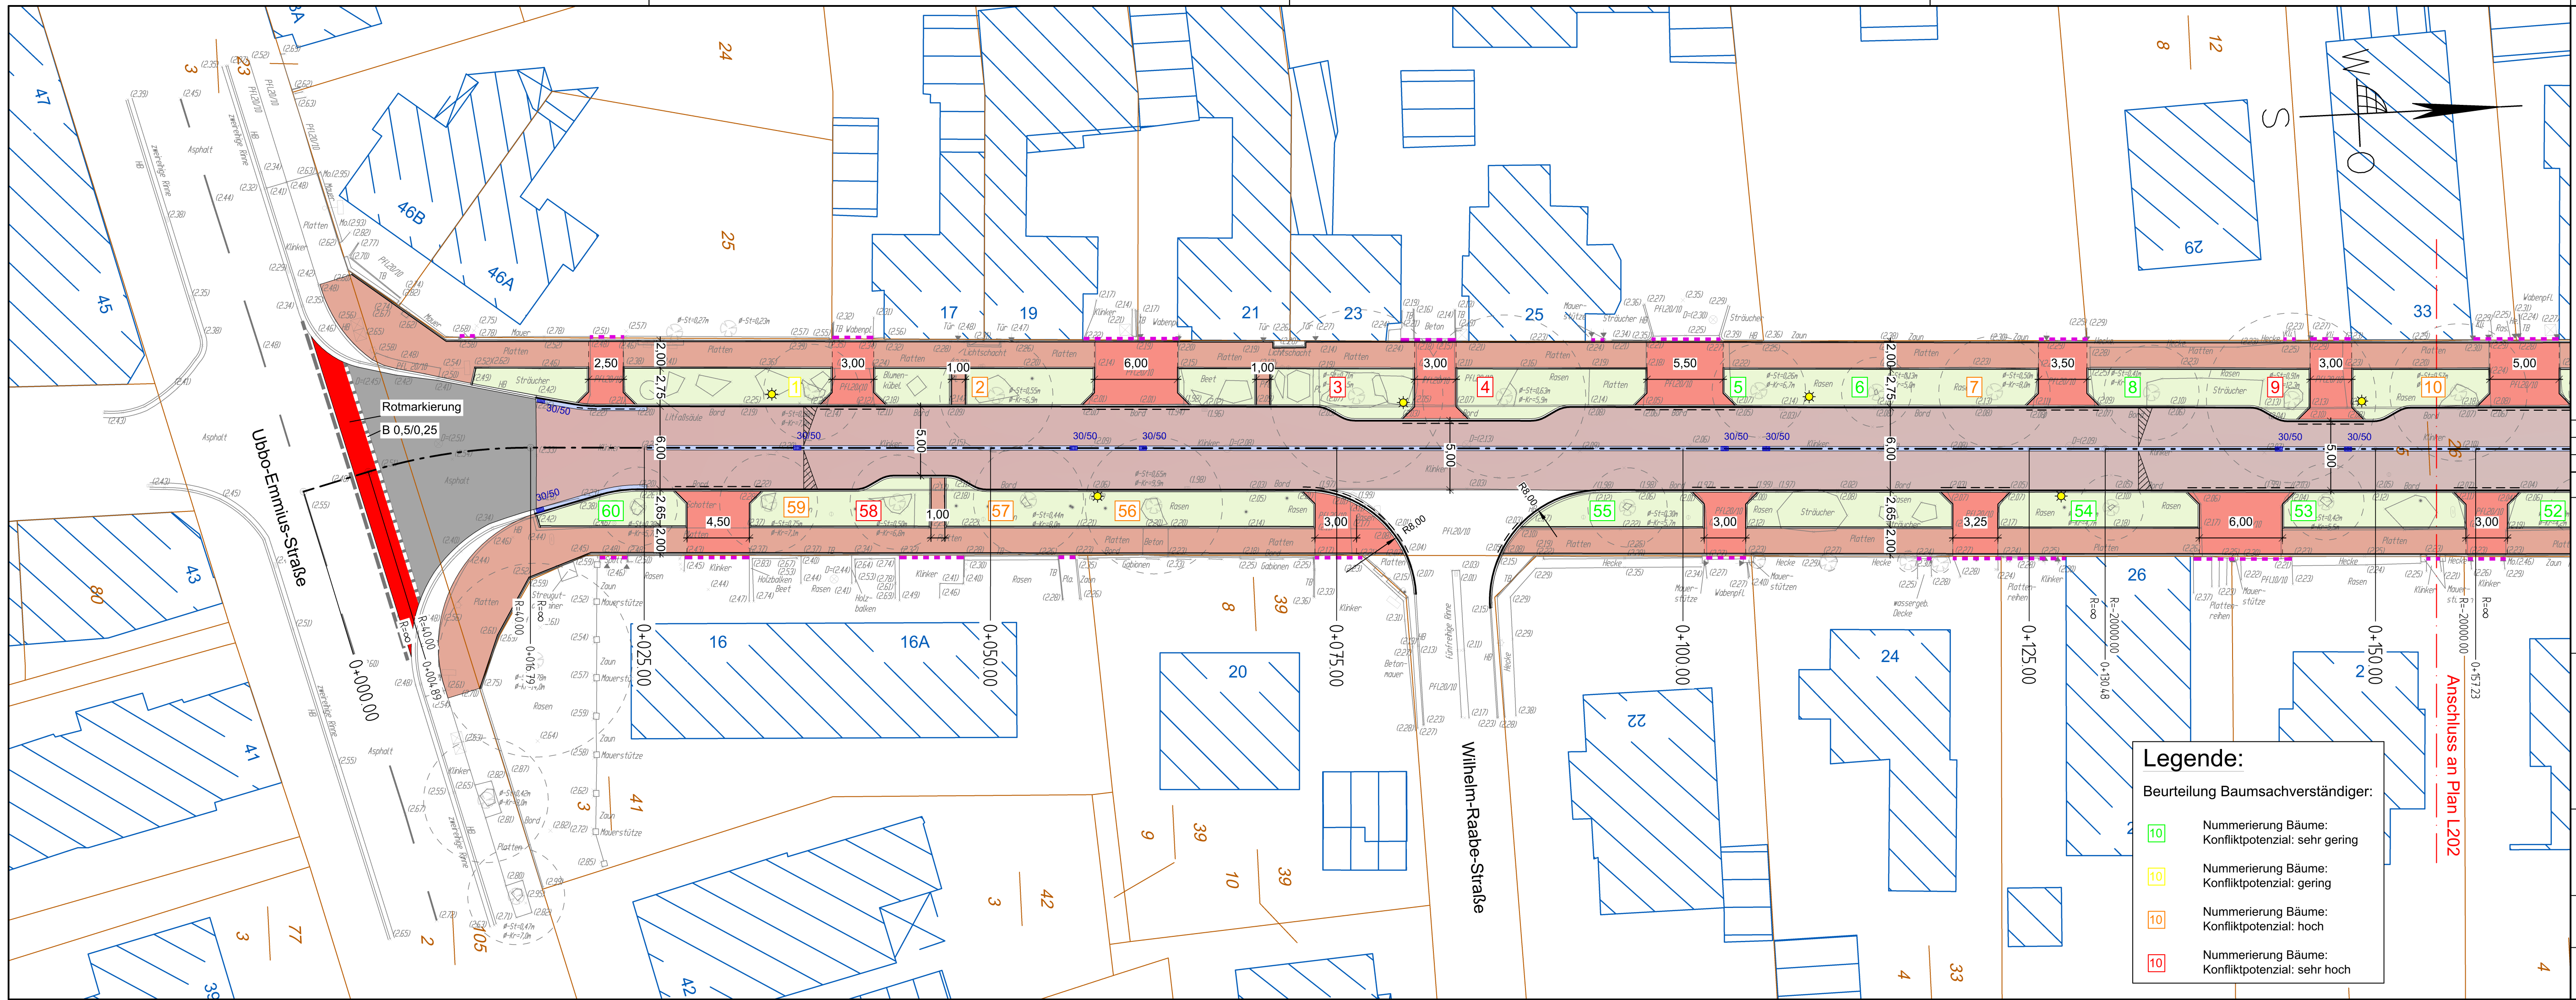

Legende: Planung: Fahrbahn, Asphalt Deckschichtsanierug Fahrbahn, Klinker hochkant (neu) Zufahrt, Klinker hochkant (alt) Gehweg, Klinker flach (alt) 6-reihige Rinne, Klinker hochkant (neu) Grünbeet T Tiefbord 10/25/100 W Winkelkante 30/22/8 H Hochbord Granit 15/30/100 H Hochbord Granit abgesenkt Querneigungskeil gepl. Straßenleuchte gepl. Ablauf 30/50 Planungsgrundlage: Vermessung in UTM von INGPLAN GmbH ALKIS von LGLN Dezernat 3.3 Katasteramt Leer Stand: 29.07.2025 Stand: 16.07.2025															
<table><tr><td></td><td></td><td></td><td></td></tr><tr><td></td><td></td><td></td><td></td></tr><tr><td>DEX</td><td>ÄNDERUNG</td><td>DATUM</td><td>GEZ.</td></tr></table>												DEX	ÄNDERUNG	DATUM	GEZ.
DEX	ÄNDERUNG	DATUM	GEZ.												
Auftraggeber: Stadt Leer (Ostfriesland) Fachdienst 2.66 Mobilität und Verkehr Rathausstraße 1 26789 Leer Telefon: 0491 / 97 82 267 Faxnummer: 0491 / 97 82 450 URL: www.leer-weststadt.de Stadt Leer (Ostfriesland)		Geprüft und freigegeben:													
Planverfasser: INGPLAN Ingenieurgesellschaft mbH Druffels Weg 83 48653 Coesfeld Telefon: 02541 / 847662 Faxnummer: 02541 / 847663 URL: www.ingplan-online.de ING PLAN		Geprüft und freigegeben: Coesfeld, den Geprüft:													
Soziale Stadt West - 5. Bauabschnitt Sanierung der Stadtstraße Conrebbersweg		Lageplan Verkehrsanlagen Blatt 1/4													
Zeichnungs- Nr.:	L201	Maßstab: 1:250													
Projekt- Nr.:	IC 23309.1														
Bearbeiter:	MS	-VORPLANUNG-													
Datum:	20.05.2026														