


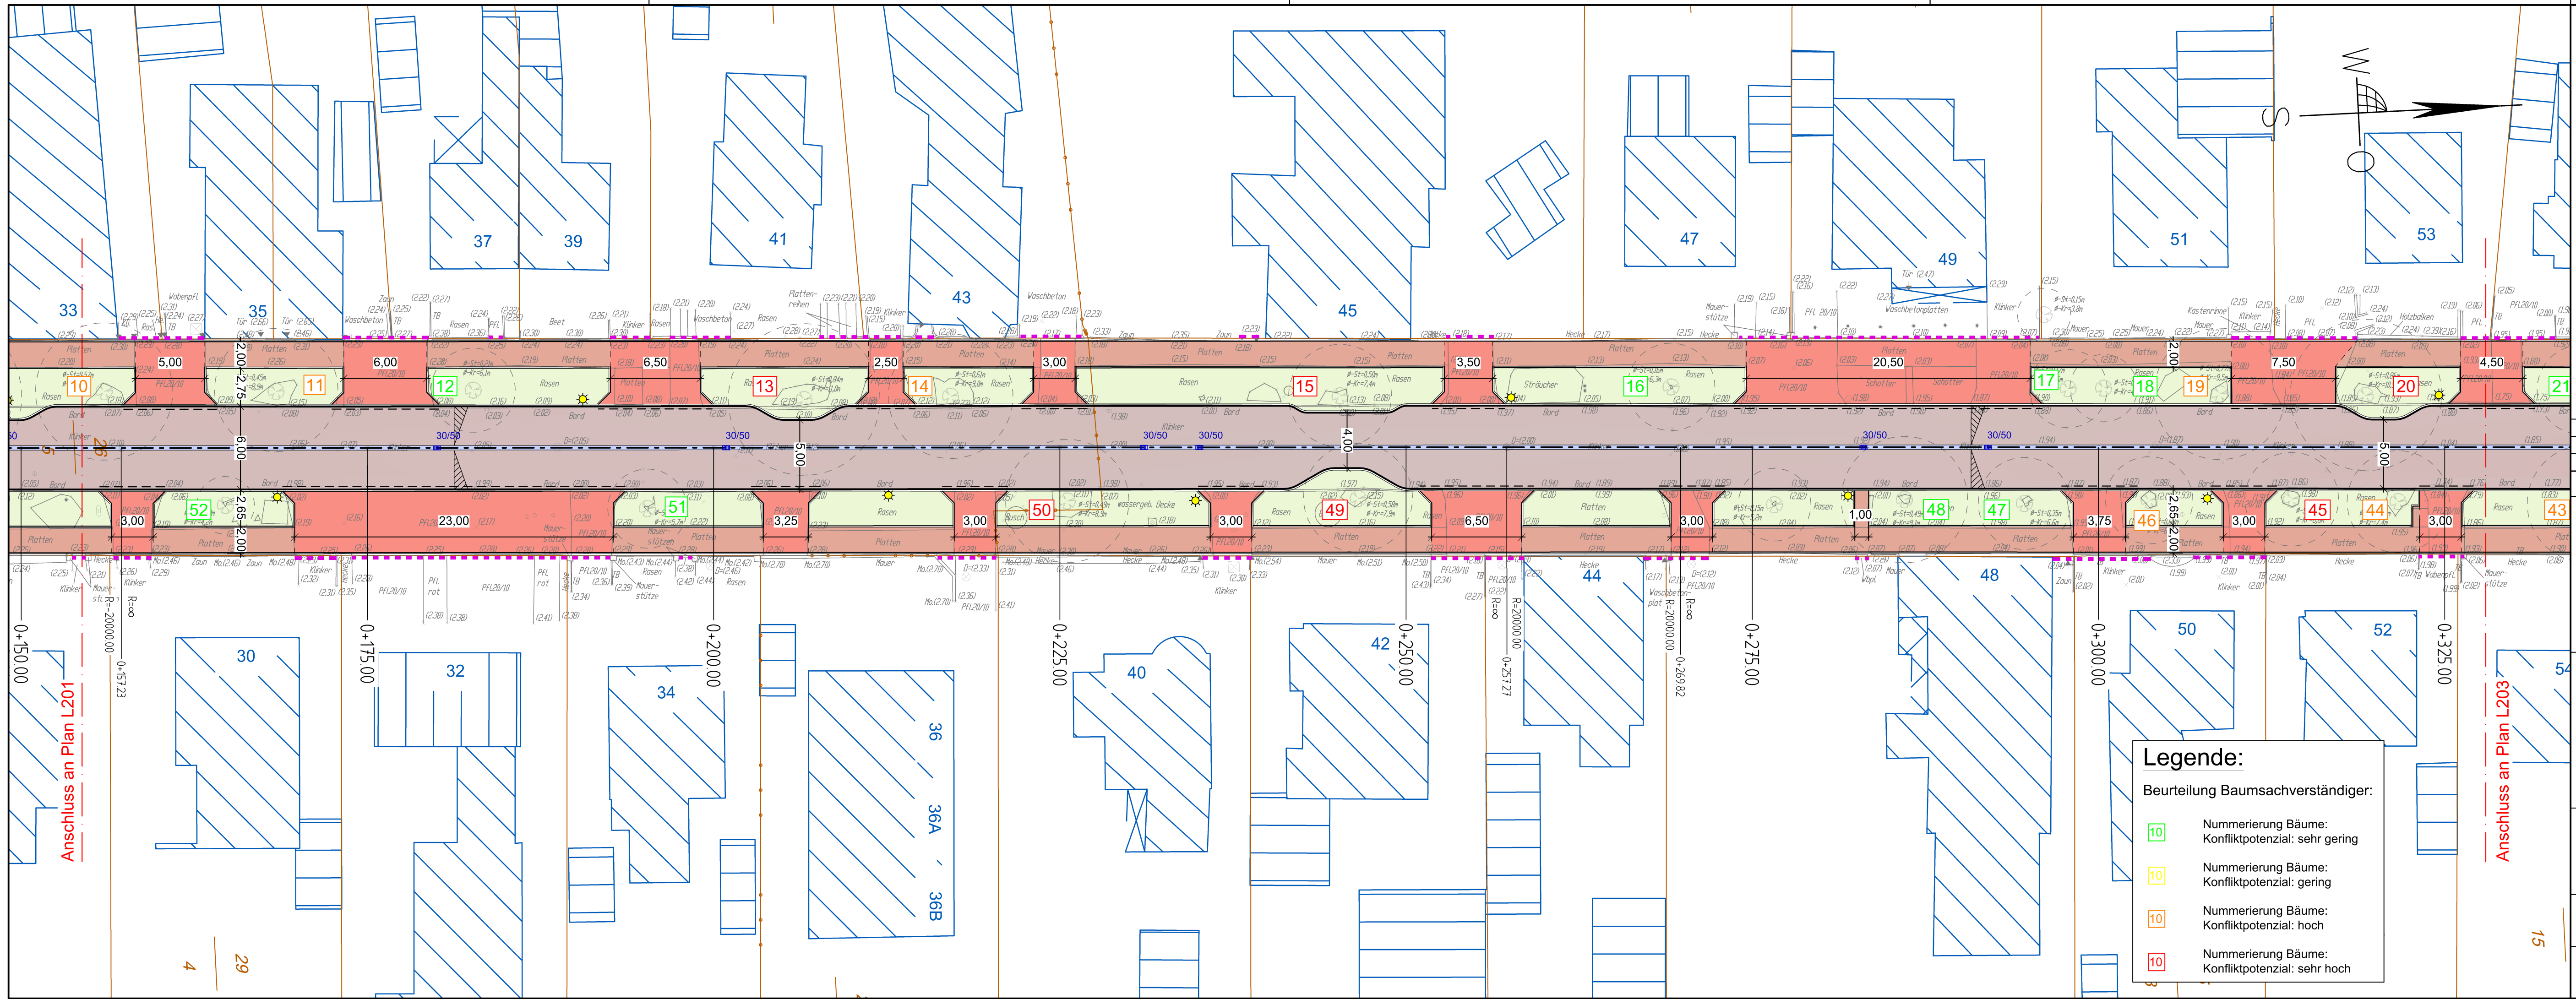

Legende:

Planung:

- Fahrbahn, Klinker hochkant (neu)
- Zufahrt, Klinker hochkant (alt)
- Gehweg, Klinker flach (alt)
- 6-reihige Rinne, Klinker hochkant (neu)
- Grünbeet

- Tiefbord 10/25/100
- Winkelkante 30/22/8
- Hochbord Granit 15/30/100
- Hochbord Granit abgesenkt
- Querneigungskeil
- gepl. Straßenleuchte
- gepl. Ablauf 30/50

Planungsgrundlage:

- Vermessung in UTM von INGPLAN GmbH Stand: 29.07.2025
- ALKIS von LGLN Dezernat 3.3 Katasteramt Leer Stand: 16.07.2025

INDEX	ÄNDERUNG	DATUM

Auftraggeber:

Stadt Leer (Ostfriesland)
Fachdienst 2.66 Mobilität und Verkehr
Rathausstraße 1
26789 Leer

Telefon: 0491 / 97 82 267
Faxnummer: 0491 / 97 82 450
URL: www.leer-weststadt.de

Planverfasser:

INGPLAN
Ingenieurgesellschaft mbH
Druffels Weg 83
48653 Coesfeld

Telefon: 02541 / 847662
Faxnummer: 02541 / 847663
URL: www.ingplan-online.de

Soziale Stadt West - 5. Bauabschnitt
Sanierung der Stadtstraße Conrebbersweg

Zeichnungs- Nr.:

L 202

Projekt- Nr.:

IC 23309.1

Bearbeiter:

MS

Datum:

20.05.2026

Geprüft und freigegeben:

Geprüft und freigegeben:

Coesfeld, den

Geprüft:

Lageplan
Verkehrsanlagen
Blatt 2/4

Maßstab: 1:250

-VORPLANUNG-

Legende:

Beurteilung Baumsachverständiger:

- 10 Nummerierung Bäume:
Konfliktpotenzial: sehr gering
- 10 Nummerierung Bäume:
Konfliktpotenzial: gering
- 10 Nummerierung Bäume:
Konfliktpotenzial: hoch
- 10 Nummerierung Bäume:
Konfliktpotenzial: sehr hoch