


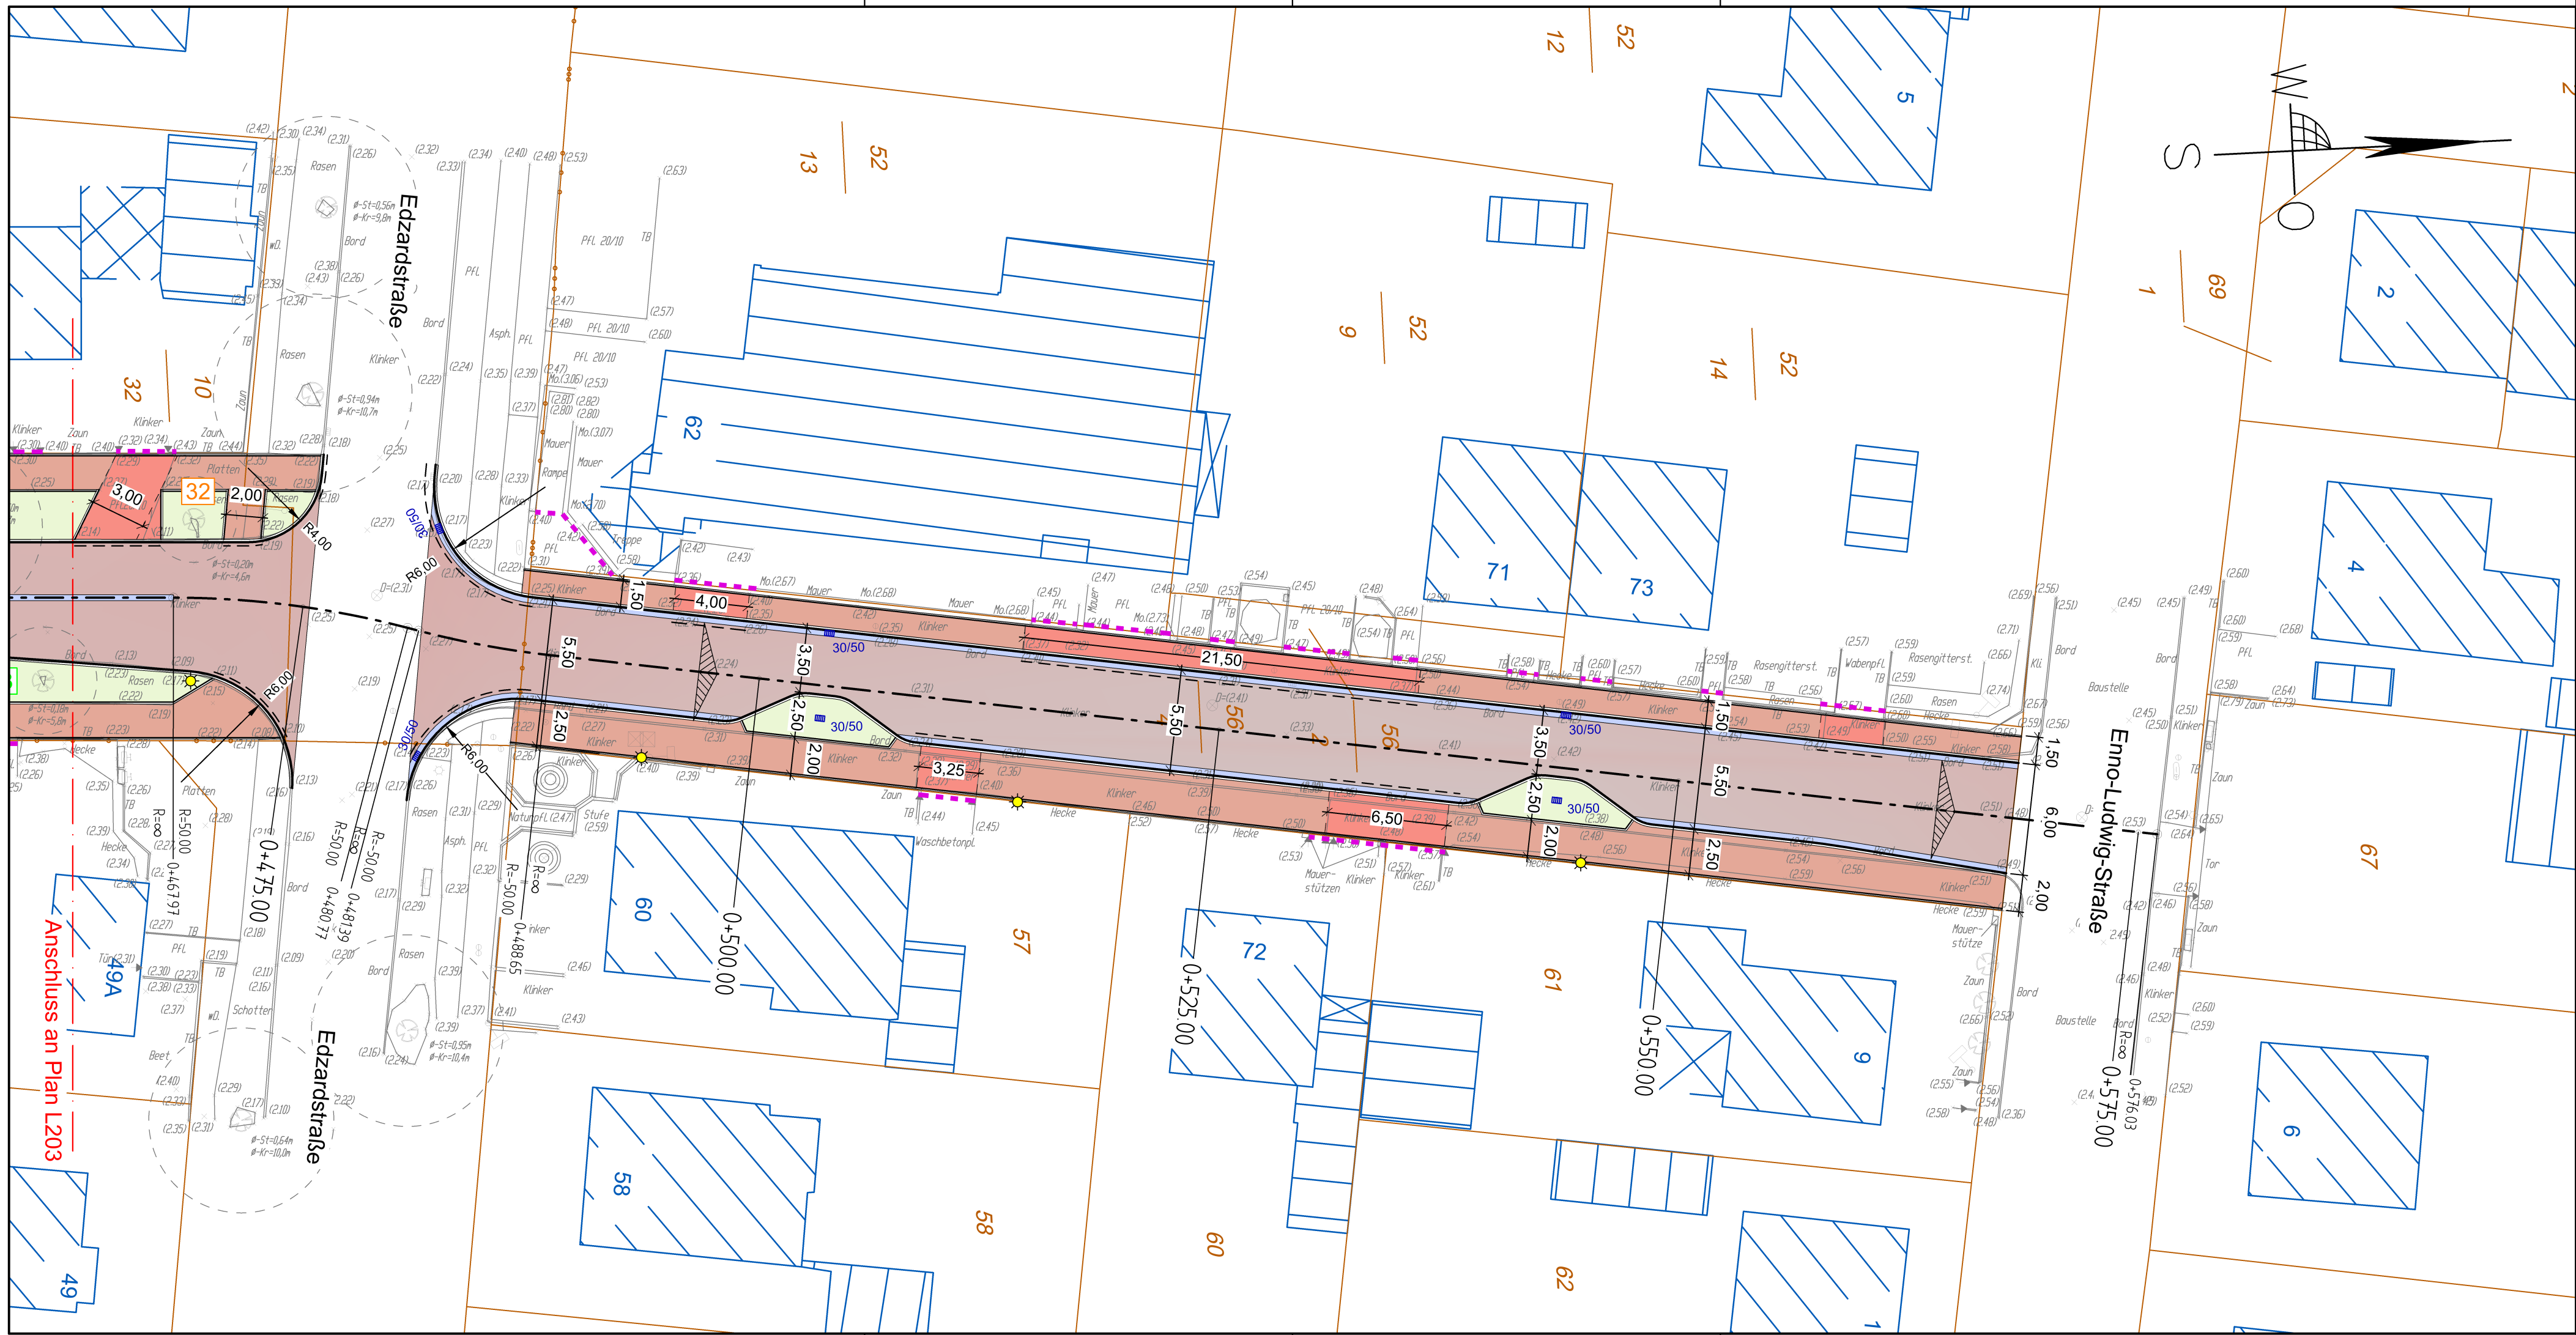

Legende:

Planung:

- Fahrbahn, Klinker hochkant (neu)
- Zufahrt, Klinker hochkant (alt)
- Gehweg, Klinker flach (alt)
- 6-reihige Rinne, Klinker hochkant (neu)
- Grünbeet

- Tiefbord 10/25/100
- Winkelkante 30/22/8
- Hochbord Granit 15/30/100
- Hochbord Granit abgesenkt
- Querneigungskeil
- gepl. Straßenleuchte
- gepl. Ablauf 30/50

Planungsgrundlage:

- Vermessung in UTM von INGPLAN GmbH Stand: 29.07.2025
- ALKIS von LGLN Dezernat 3.3 Katasteramt Leer Stand: 16.07.2025

INDEX	ÄNDERUNG	DATUM
Auftraggeber: Stadt Leer (Ostfriesland) Fachdienst 2.66 Mobilität und Verkehr Rathausstraße 1 26789 Leer Telefon: 0491 / 97 82 267 Faxnummer: 0491 / 97 82 450 URL: www.leer-weststadt.de		Geprüft und freigegeben:
Planverfasser: INGPLAN Ingenieurgesellschaft mbH Druffels Weg 83 48653 Coesfeld Telefon: 02541 / 847662 Faxnummer: 02541 / 847663 URL: www.ingplan-online.de		Geprüft und freigegeben: Coesfeld, den Geprüft:
Soziale Stadt West - 5. Bauabschnitt Sanierung der Stadtstraße Conrebbersweg		Lageplan Verkehrsanlagen Blatt 4/4
Zeichnungs- Nr.:	L204	Maßstab: 1:250
Projekt- Nr.:	IC 23309.1	
Bearbeiter:	MS	
Datum:	20.05.2026	-VORPLANUNG-