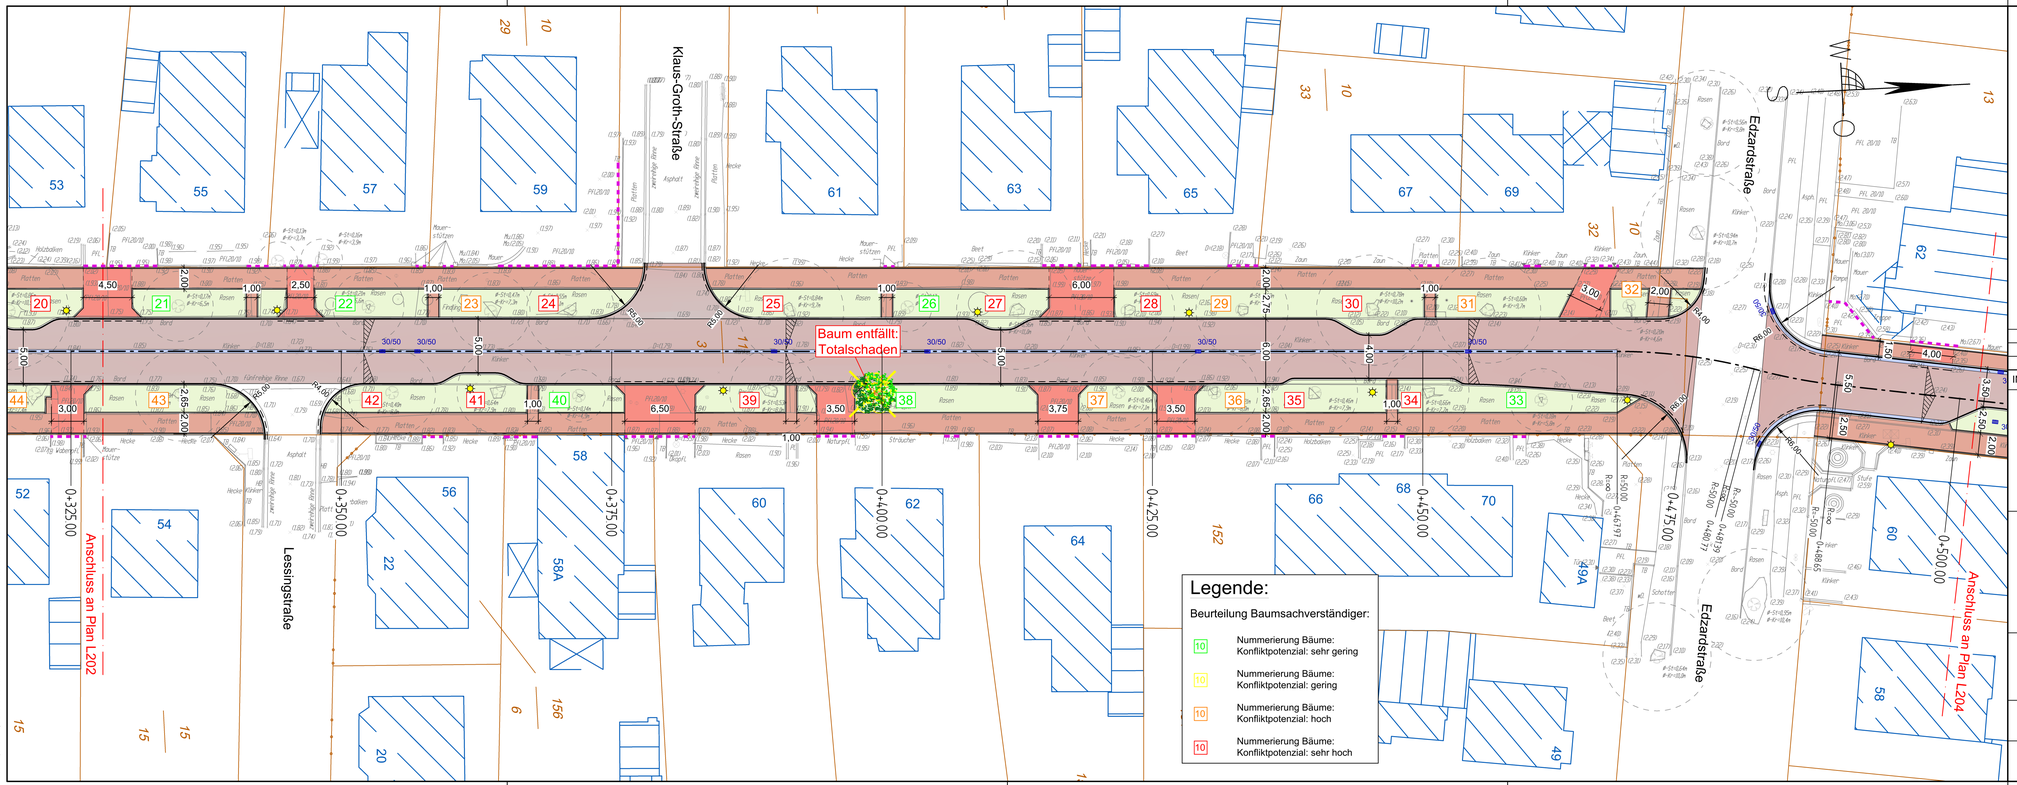


Legende:

Planung:

- Fahrbahn, Klinker hochkant (neu)
- Zufahrt, Klinker hochkant (alt)
- Gehweg, Klinker flach (alt)
- 6-reihige Rinne, Klinker hochkant (neu)
- Grünbeet

- (T) Tiefbord 10/25/100
- (W) Winkelkante 30/22/8
- (H) Hochbord Granit 15/30/100
- (H) Hochbord Granit abgesenkt
- Querneigungskeil
- gepl. Straßenleuchte
- gepl. Ablauf 30/50

Planungsgrundlage:

- *Vermessung in UTM von INGPLAN GmbH* *Stand: 29.07.2025*
- *ALKIS von LGLN Dezernat 3.3 Katasteramt Leer* *Stand: 16.07.2025*

INDEX	ÄNDERUNG	DATUM

Auftraggeber:
Stadt Leer (Ostfriesland)
Fachdienst 2.66 Mobilität und Verkehr
Rathausstraße 1
26789 Leer

Telefon: 0491 / 97 82 267
Faxnummer: 0491 / 97 82 450
URL: www.leer-weststadt.de

Planverfasser:
INGPLAN
Ingenieurgesellschaft mbH
Druffels Weg 83
48653 Coesfeld

Telefon: 02541 / 847662
Faxnummer: 02541 / 847663
URL: www.ingplan-online.de

Geprüft und freigegeben:

.....

Geprüft und freigegeben:

Coesfeld, den .....

Geprüft: .....

Soziale Stadt West - 5. Bauabschnitt
Sanierung der Stadtstraße Conrebbersweg

Lageplan Verkehrsanlagen Blatt 3/4

Zeichnungs- Nr.:	L203	Maßstab: 1:250
Projekt- Nr.:	IC 23309.1	
Bearbeiter:	MS	
Datum:	20.05.2026	-VORPLANUNG-

VORABZUG

F:\04 Projekte\1 Ingplan\2#2300 Stadt Leer\2#2309 Soziale Stadt - West\2#2309.1 Sanierung der Stadtstraße Conrebbersweg\03 PI01\ VPCAD\2309_L201