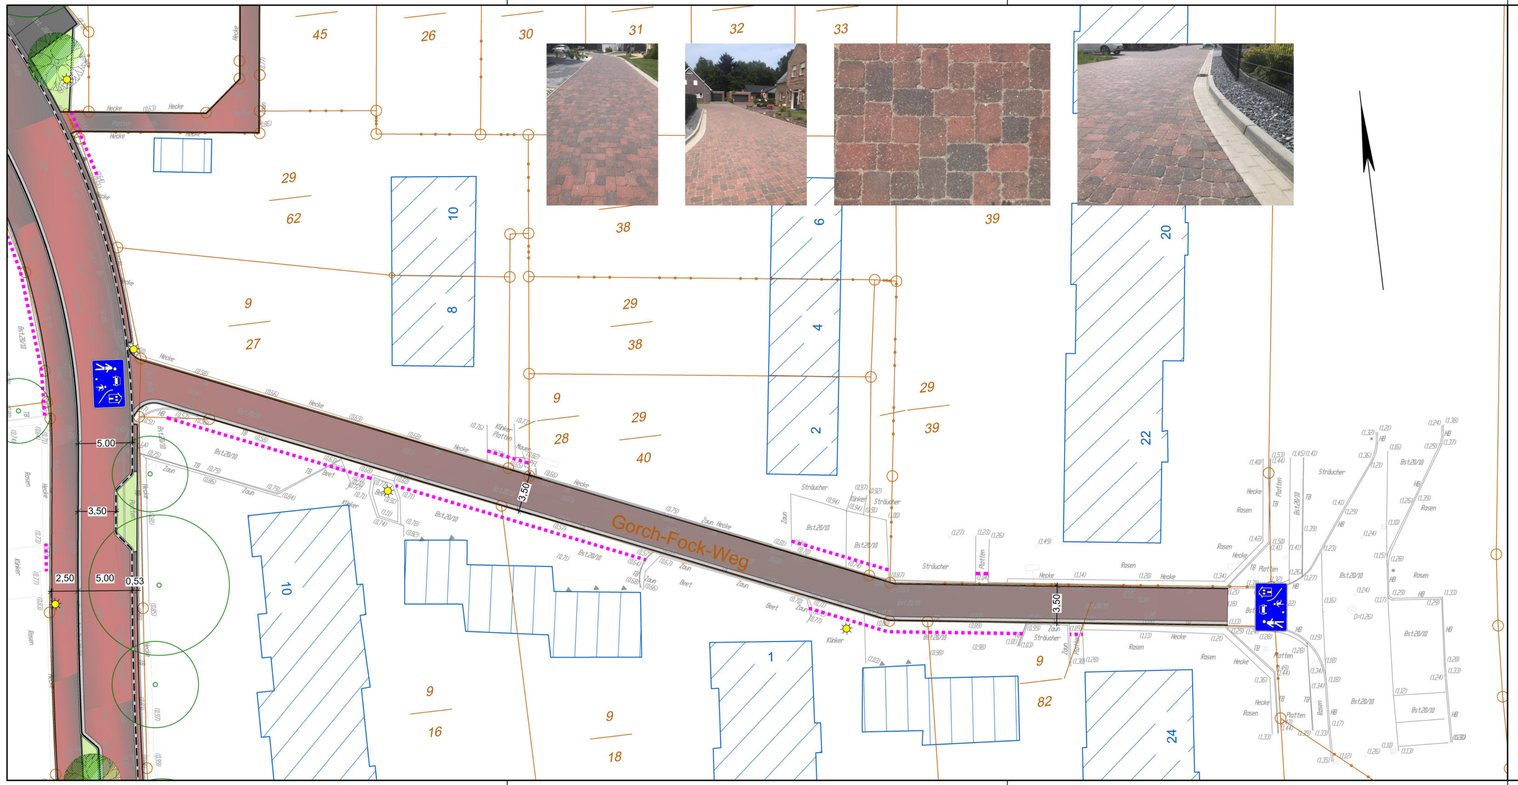

Gorch-Fock-Weg

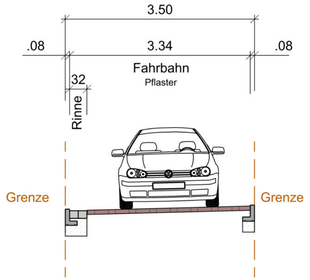

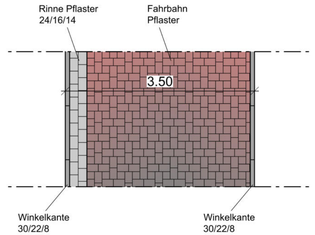

Legende:

Planung:

- Pflaster rot/schwarz nuanciert 14/14/10 bzw. 21/14/10
- 2-reihige Rinne Pflaster grau 24/16/14
- Winkelkante 30/22/8
- Straßenleuchte

Bestand:

- Zufahrt / Zugang

INDEX	ÄNDERUNG	DATUM	GEZ.

Auftraggeber:

Stadt Leer (Ostfriesland)
Fachdienst 2.66 Mobilität und Verkehr
Rathausstraße 1
26789 Leer
Tel. 0491 / 97 82 267
Fax 0491 / 97 82 450
URL: www.leer-weststadt.de

Stadt Leer (Ostfriesland)

Geprüft und freigegeben:

.....

Soziale Stadt West: Los 1
Verkehrsanlagenplanung
Wendekamp, Lönsweg, Allmersweg und Gorch-Fock-Weg

Lageplan Verkehrsanlagen
Gorch-Fock-Weg
-VORPLANUNG-
M 1:250

ING PLAN
Ingenieurgesellschaft mbH

Planverfasser:
Druffels Weg 83
48653 Coesfeld

Telefon: 02541/47662
Faxnummer: 02541/47663
URL: www.ingplan-online.de

VORABZUG

Zeichnungs- Nr.:	L 201	Coesfeld, den .....
Projekt- Nr.:	IC23301.1	
Bearbeiter:	MS	Geprüft: .....
Datum:	12.07.2021	