Bauweise mit Pflasterdecke

Tafel 3, Bk 1,0 ; Zeile 1 in Anlehnung RStO 12

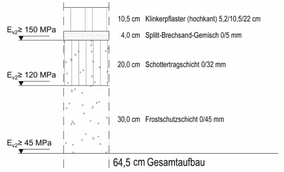

Bauweise für Rad- und Gehwege

Tafel 6, Zeile 1 gemäß RStO 12

Bauweise mit Pflasterdecke

(Grundstückzufahrten)

Tafel 3, Bk 0,3 ; Zeile 1 gemäß RStO 12

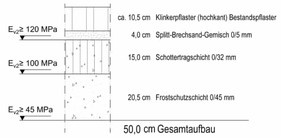

Detail A M 1:10

Winkelkante 30x22x8

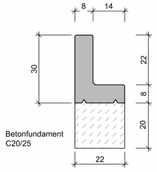

Detail B M 1:10

Tiefbordstein 10x25x100

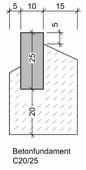

Detail C M 1:10

Hochbordstein Granit 15x30x100

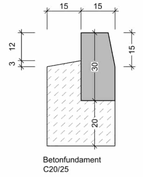

Detail D M 1:10

6- reih. Rinne aus Klinkerpflaster (hochkant) 5,2/10,5/22 cm

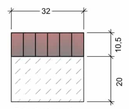

Detail E M 1:10

Hochbordstein 15x30x100 mit 6 - reih. Rinne

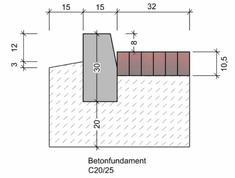

Conrebbersweg
Schnitt A-A´
Stat. 0+017.00 - 0+475.00

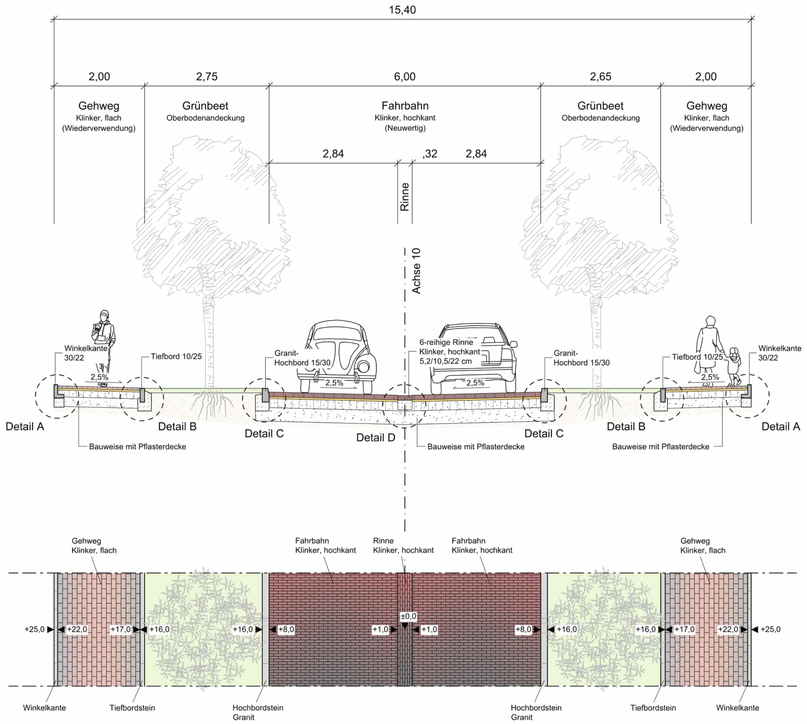

Conrebbersweg
Schnitt B-B´
Stat. 0+482.00 - 0+568.00

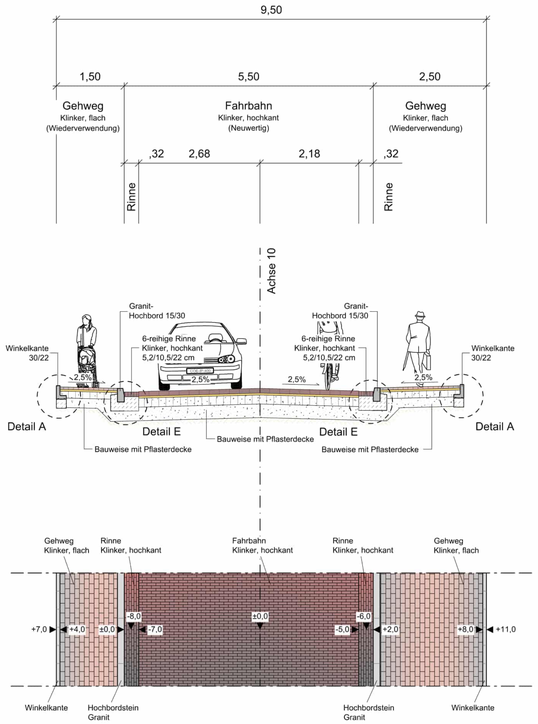

Conrebbersweg
Schnitt C-C´
Stat. 0+503.50 und 0+543.50

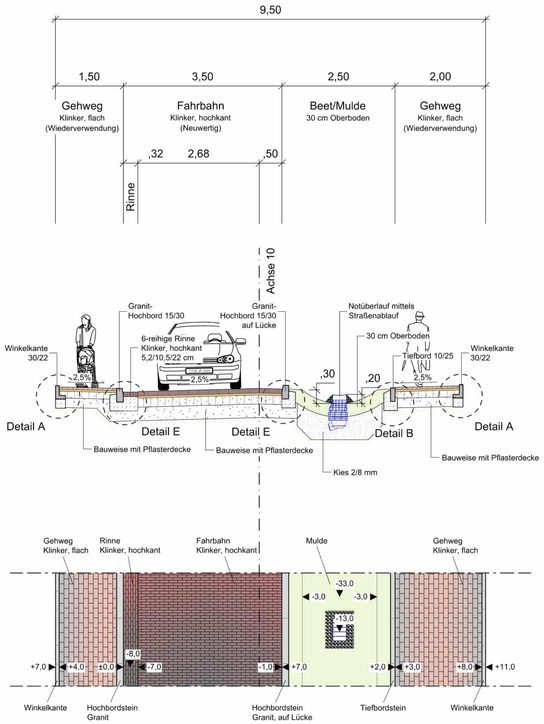

INDEX	ÄNDERUNG	DATUM	GEZ

Auftraggeber:
Stadt Leer (Ostfriesland)
Fachdienst 2.66 Mobilität und Verkehr
Rathausstraße 1
26789 Leer
Telefon: 0491 / 97 82 267
Faxnummer: 0491 / 97 82 450
URL: www.leer-weststadt.de

Planverfasser:
INGPLAN
Ingenieurgesellschaft mbH
Druffels Weg 83
48653 Coesfeld
Telefon: 02541 / 847662
Faxnummer: 02541 / 847663
URL: www.ingplan-online.de

Geprüft und freigegeben:

.....

Geprüft und freigegeben:

Coesfeld, den .....

Geprüft: .....

Soziale Stadt West - 5. Bauabschnitt
Sanierung der Stadtstraße Conrebbersweg

Regelquerschnitte Verkehrsanlagen

Zeichnungs- Nr.:	6.201	Maßstab: 1:50
Projekt- Nr.:	IC 23309.1	
Bearbeiter:	MS	-VORPLANUNG-
Datum:	20.05.2026	

VORABZUG

F:\04 Projekte\1 Ingplan\IC23300 Stadt Leer\IC23309 Soziale Stadt - West\IC23309.1 Sanierung der Stadtstraße Conrebbersweg\03 PKO\1 PVA\ZA\260520_PZ01