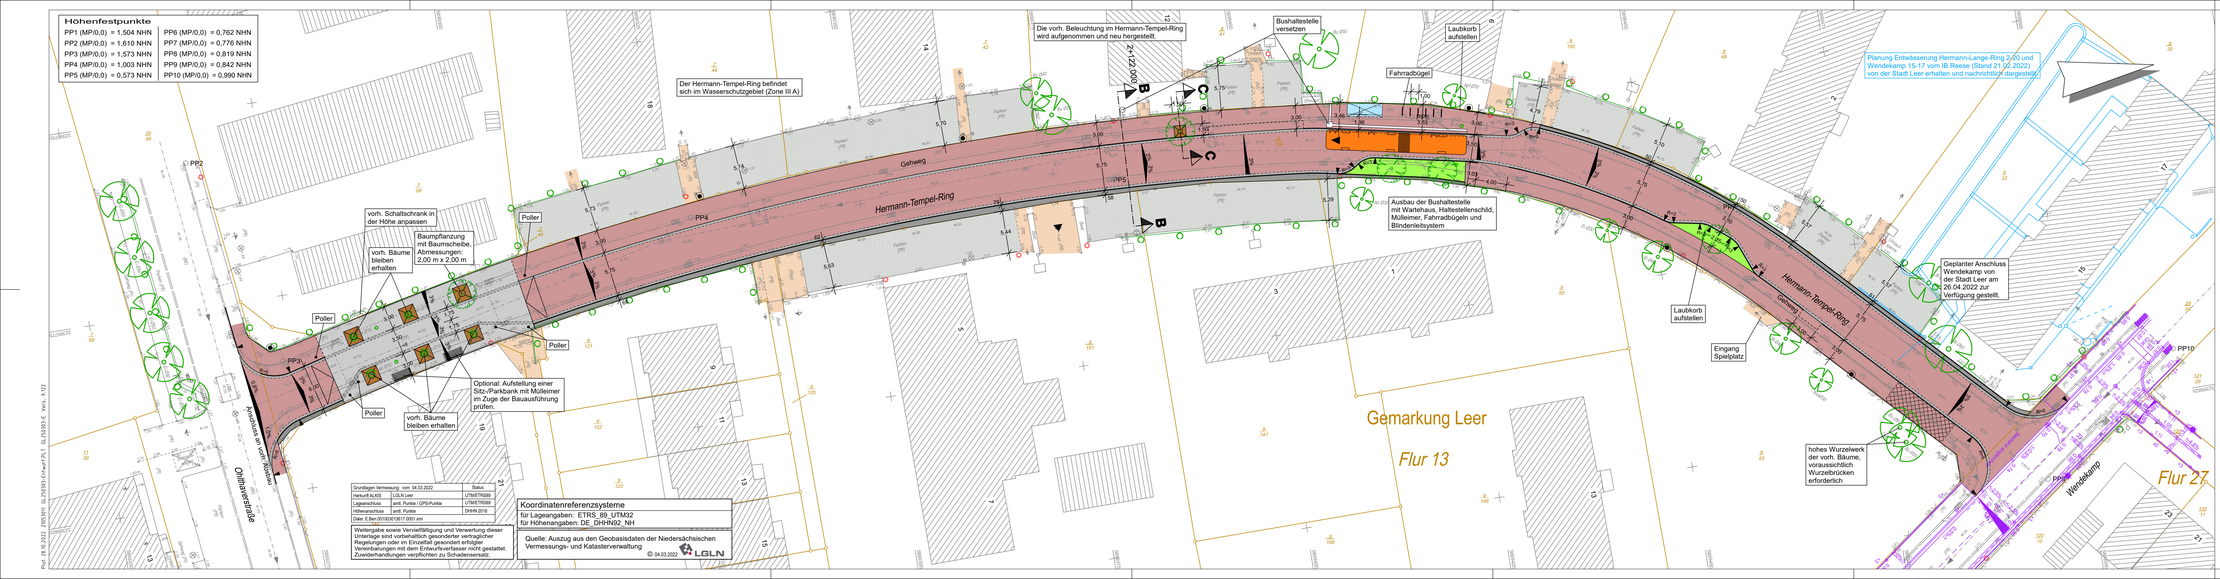

Legende

Planung		Bestand	Planung	
	Fahrbahn, Betonsteinpflaster Farbe: rot/schwarz			Zufahrten
	Gehweg, Betonsteinpflaster Farbe: rot/schwarz			Lampen
	Plateau, Betonsteinpflaster Farbe: grau			Straßenablauf
	Schrammbord			Querneigung
	Gehweg mit Wurzelbrücke Betonsteinpflaster, Farbe: rot/schwarz			Baum
	Grünbeet			Baum entfällt
Bestand				
	vorh. Zuwegung			MW-Kanal
	vorh. Zufahrt			Planung Dritter
	vorh. private Stellplätze			Umgestaltung der Privatflächen Grundflächen und Anschluss durch die Stadt Leer

Index	Datum	bearb.	gez.	gepr.	Art der Änderung

Beratung • Planung • Bauleitung

Am Tie 1
49086 Osnabrück
E-Mail: osnabrueck@pbh.org

Telefon (0541) 1819 - 0
Telefax (0541) 1819 - 111
Internet: www.pbh.org

pbh PLANUNGSBÜRO HAHM

Stadt Leer (Ostfriesland)

Soziale Stadt West
Hermann-Lange-Ring und Hermann-Tempel-Ring
Verkehrsanlagen

Entwurfsplanung

Lageplan Gestaltung - Hermann-Tempel-Ring

bearbeitet:	26.10.2022	Buse	Maßstab:	Proj. Nr.:	Anlage:	Blatt Nr.:
gezeichnet:	26.10.2022	Gafe	1:250	21053011	3	3 / 3
geprüft:						

Planverfasser:
Osnabrück,

Unterschrift

Aufgestellt:

VORABZUG

Plot: 26.10.2022 21053011 GL250303-E-Ent-Pl-1 GL250303-E Vers. 5.122