



## Regelquerschnitt A - A

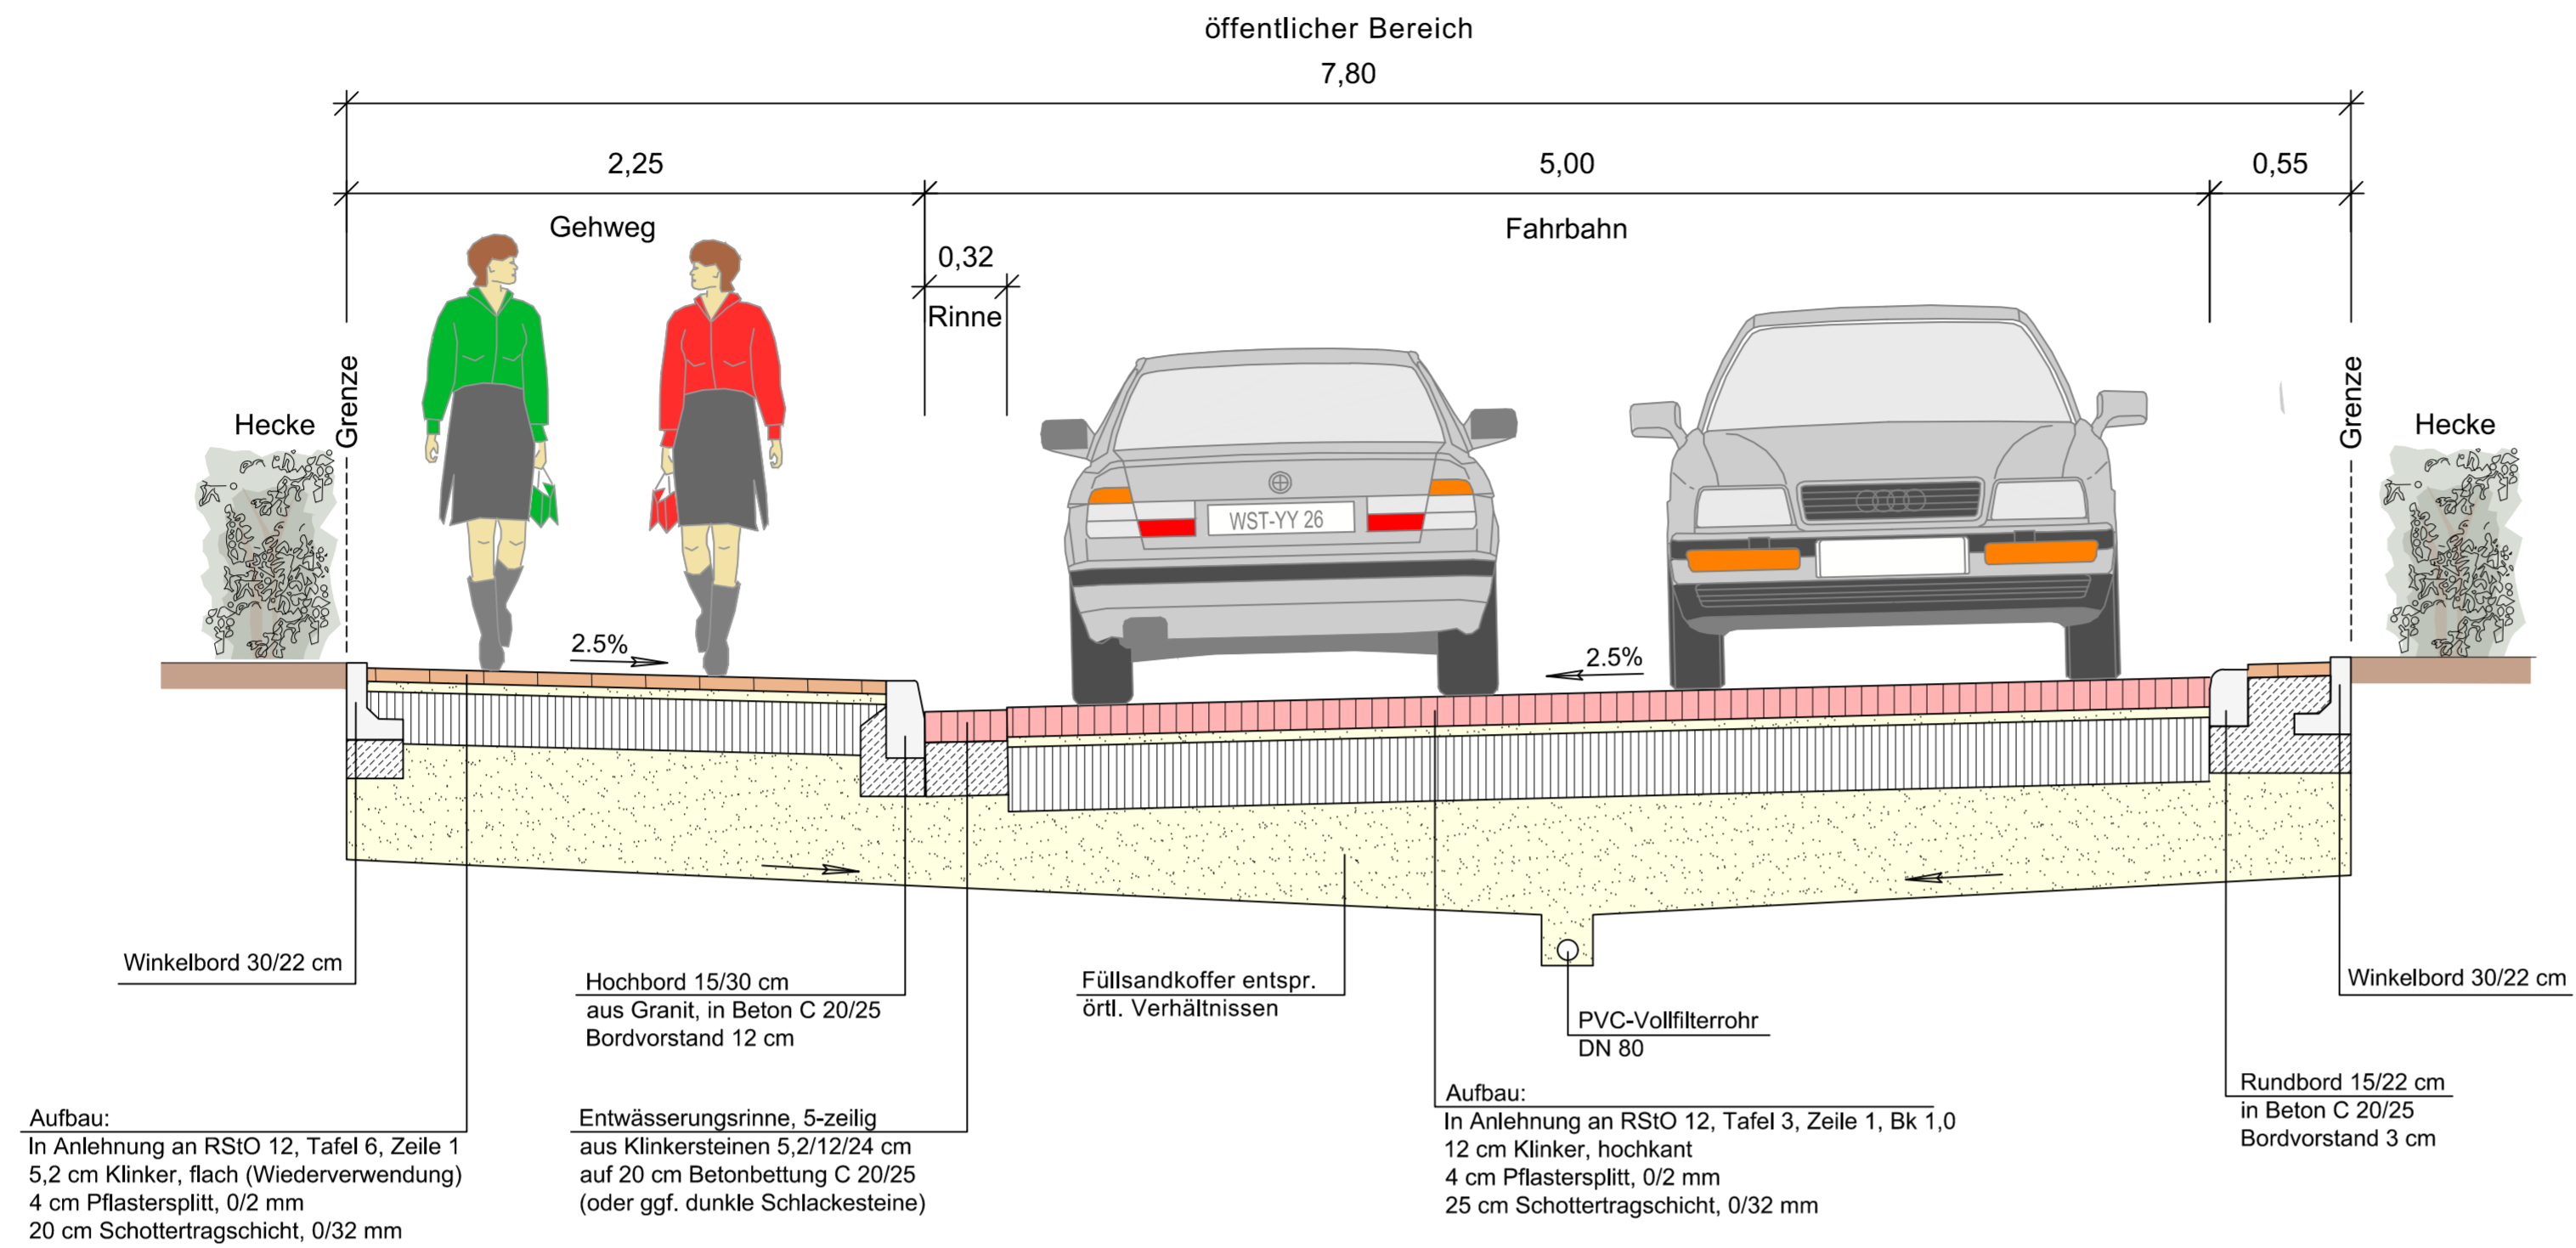

## Regelquerschnitt B - B

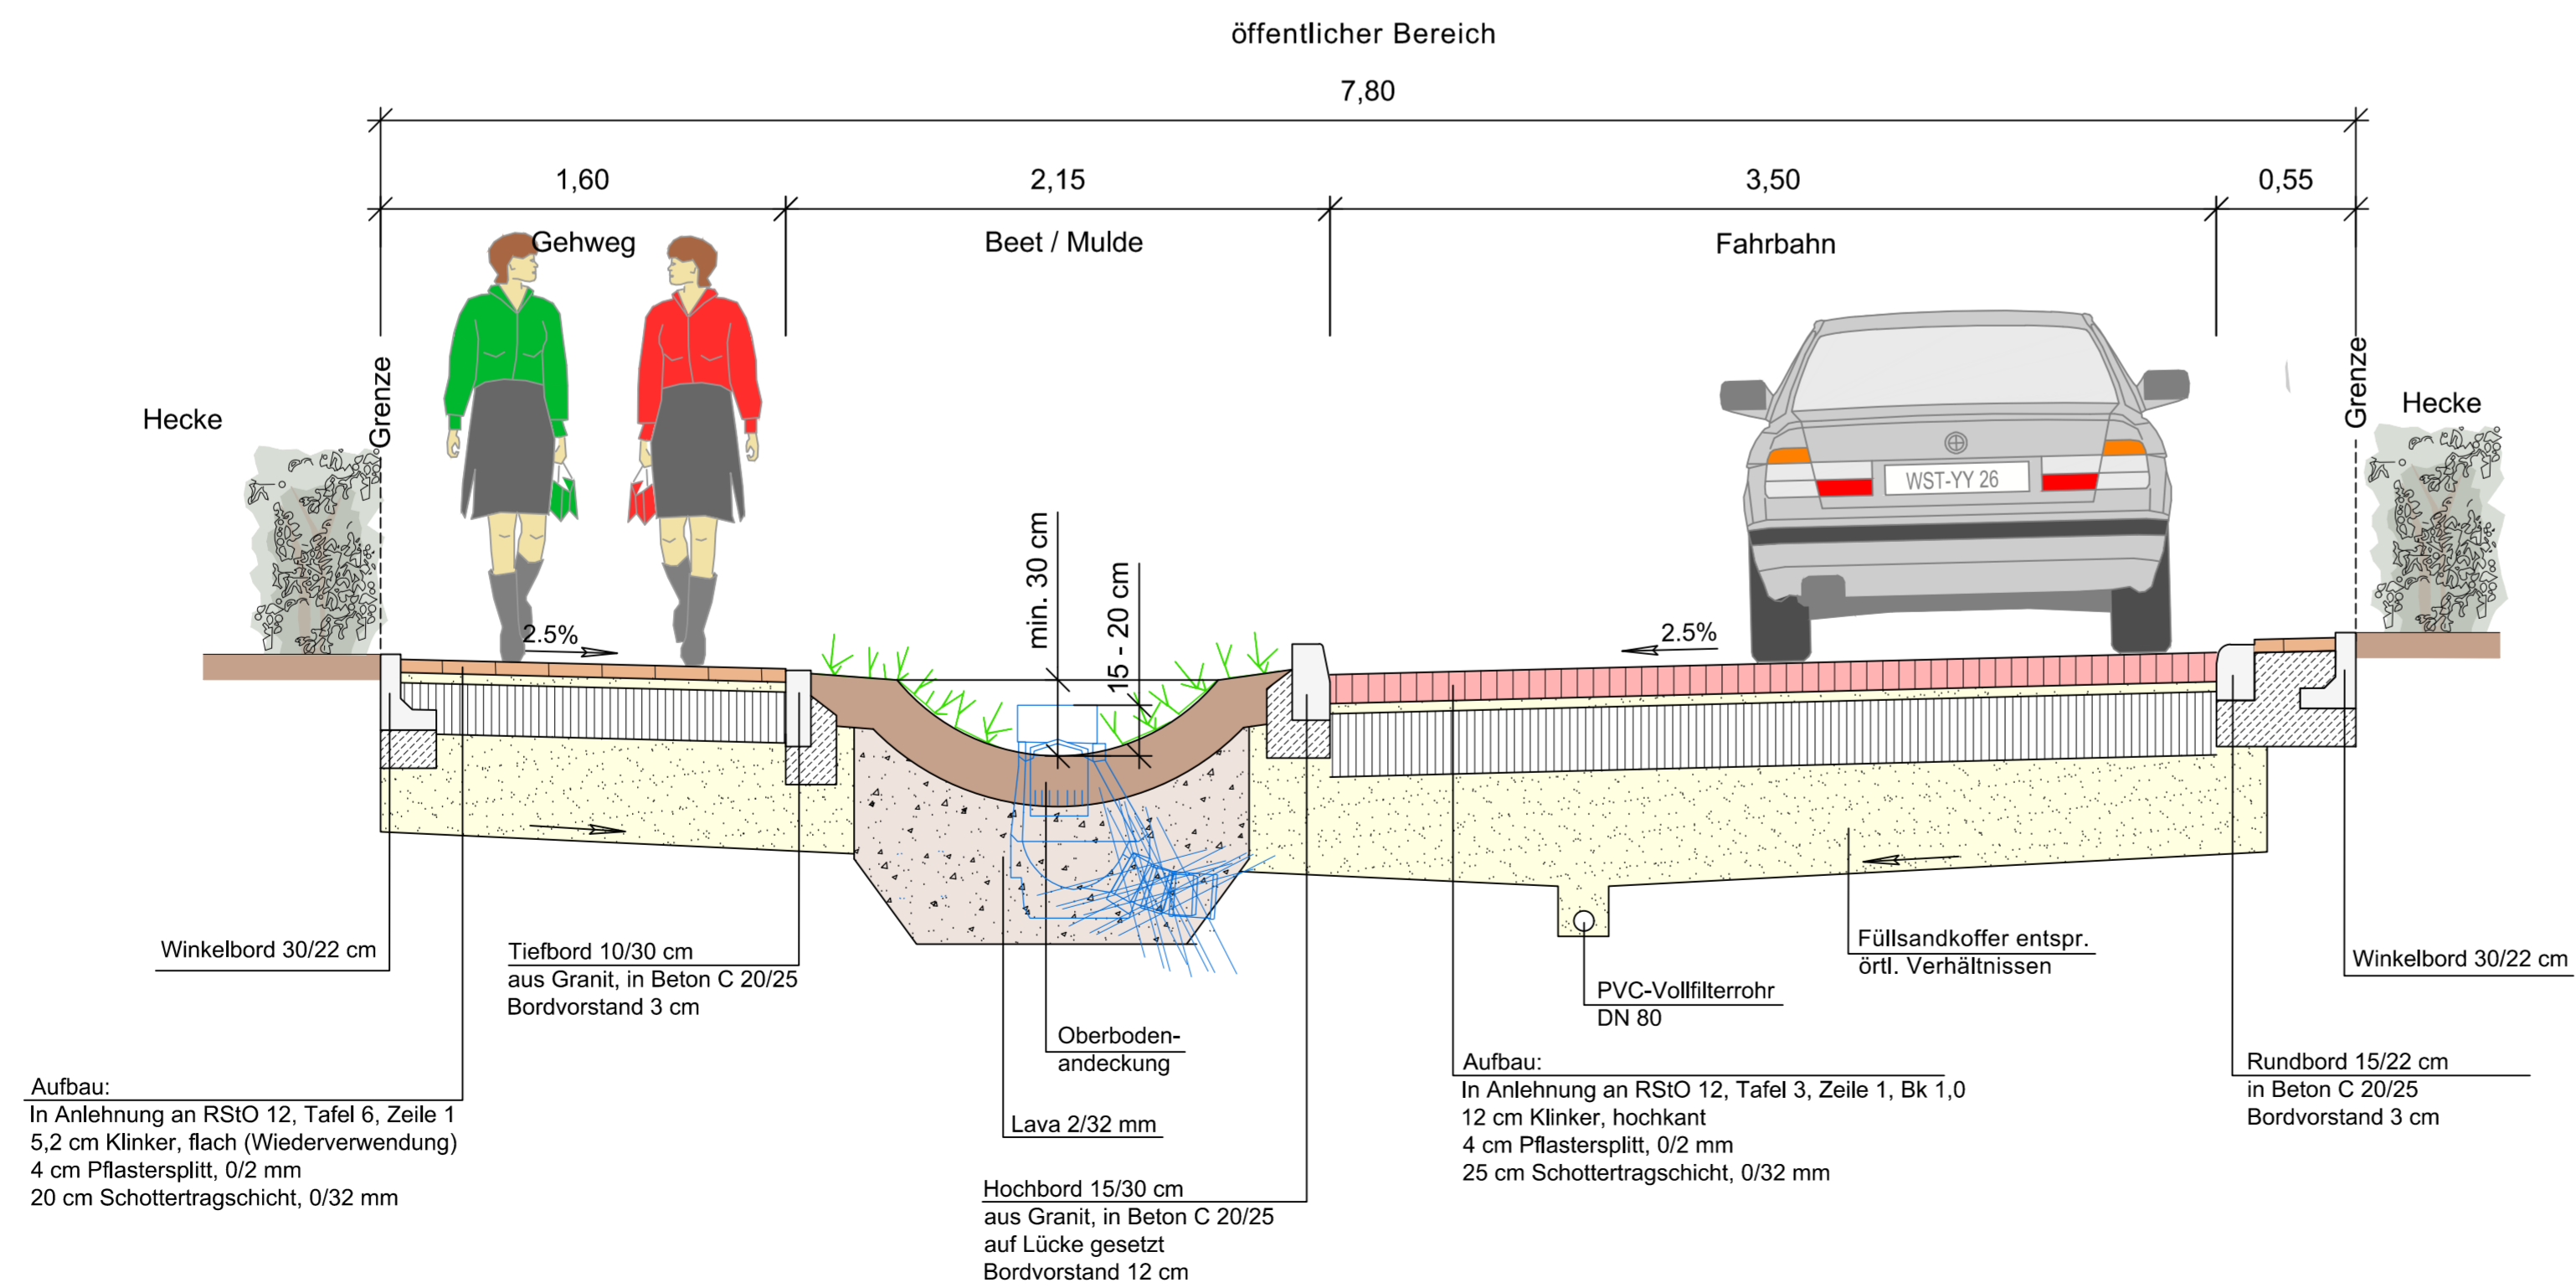

Quelle: Auszug aus den Geobasisdaten der Niedersächsischen Vermessungs- und Katasterverwaltung.  
Nachdruck oder Vervielfältigung nur mit Genehmigung des Eigentümers.



Planung:	Projekt-Nr.: 623.064			
 26655 Westerstede Wilhelm-Geller-Straße 7 wst@boerjes.de Tel.: 0 44 88 / 83 02-0 Fax: 0 44 88 / 83 02-70 http://www.boerjes.de	bearbeitet	Datum	Name	Zeichen
	gezeichnet	Juni 2024	Henemann/Feuerhahn	
	geprüft	Juni 2024	Wiese/Feuerhahn	
		Juni 2024	Janssen	

Auftraggeber:  <b>Stadt Leer</b> Rathausstraße 1 26789 Leer	Unterlage: 4	
	Blatt Nr.: 1	
Vorhaben: <b>Sanierung Stadtstraßen in Leer</b> Entwurf Variante Schrammbord	Datum	Zeichen
	Regelquerschnitte	
	Maßstab	1 : 25