



Regelquerschnitt A - A

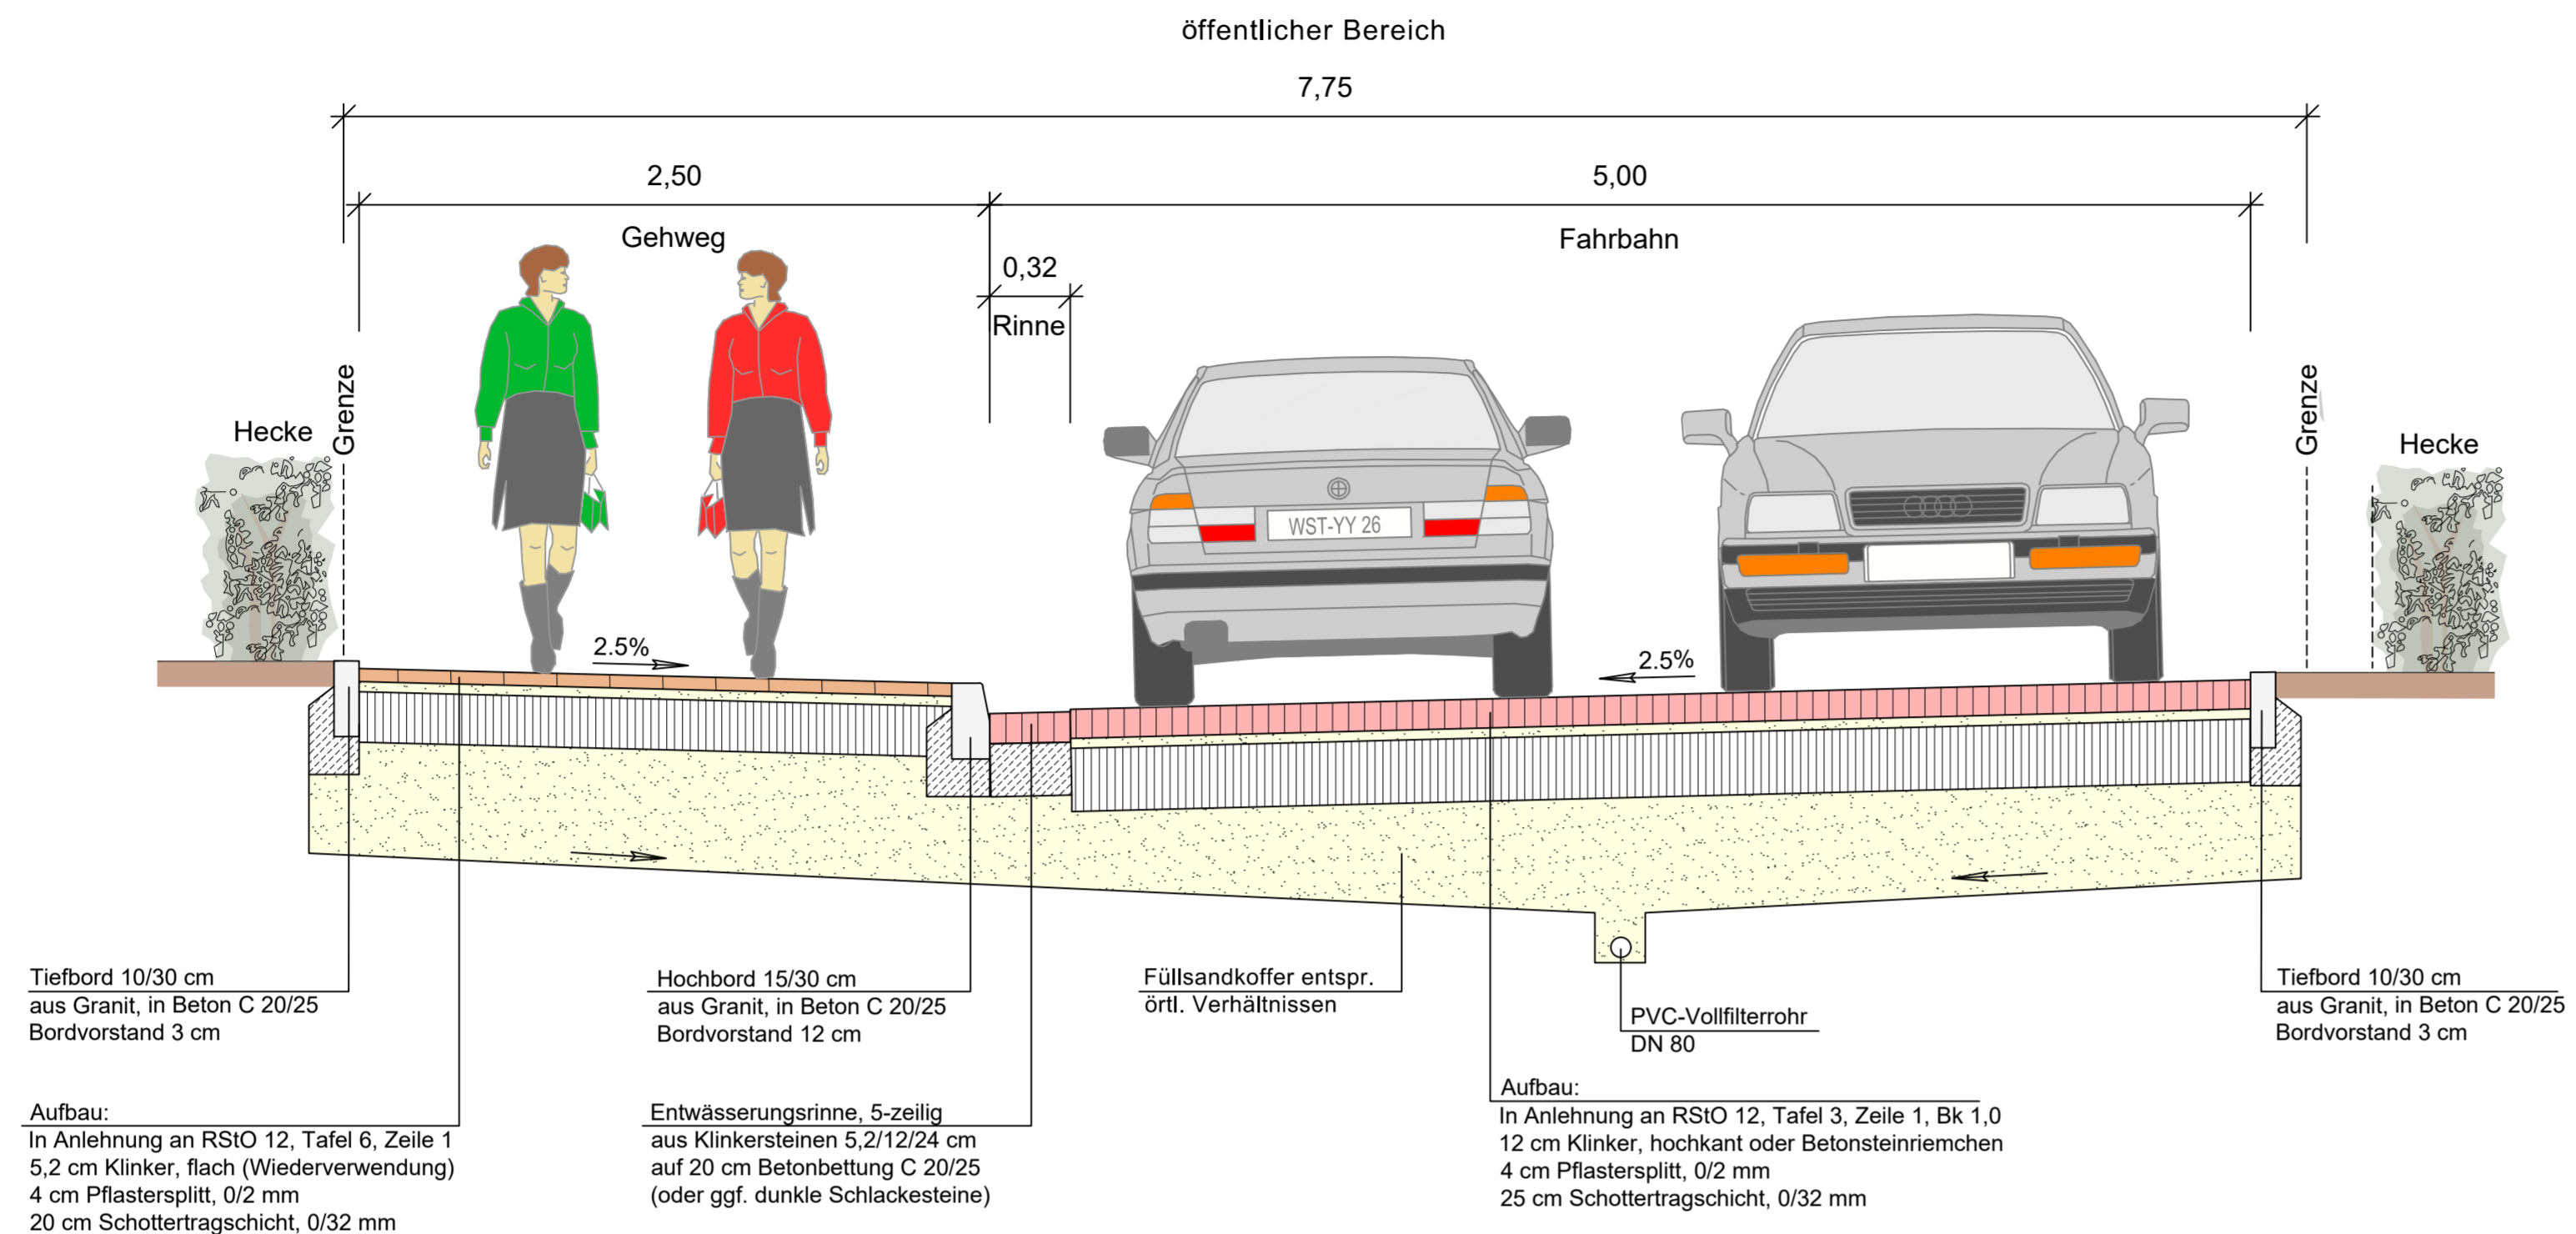

Regelquerschnitt B - B

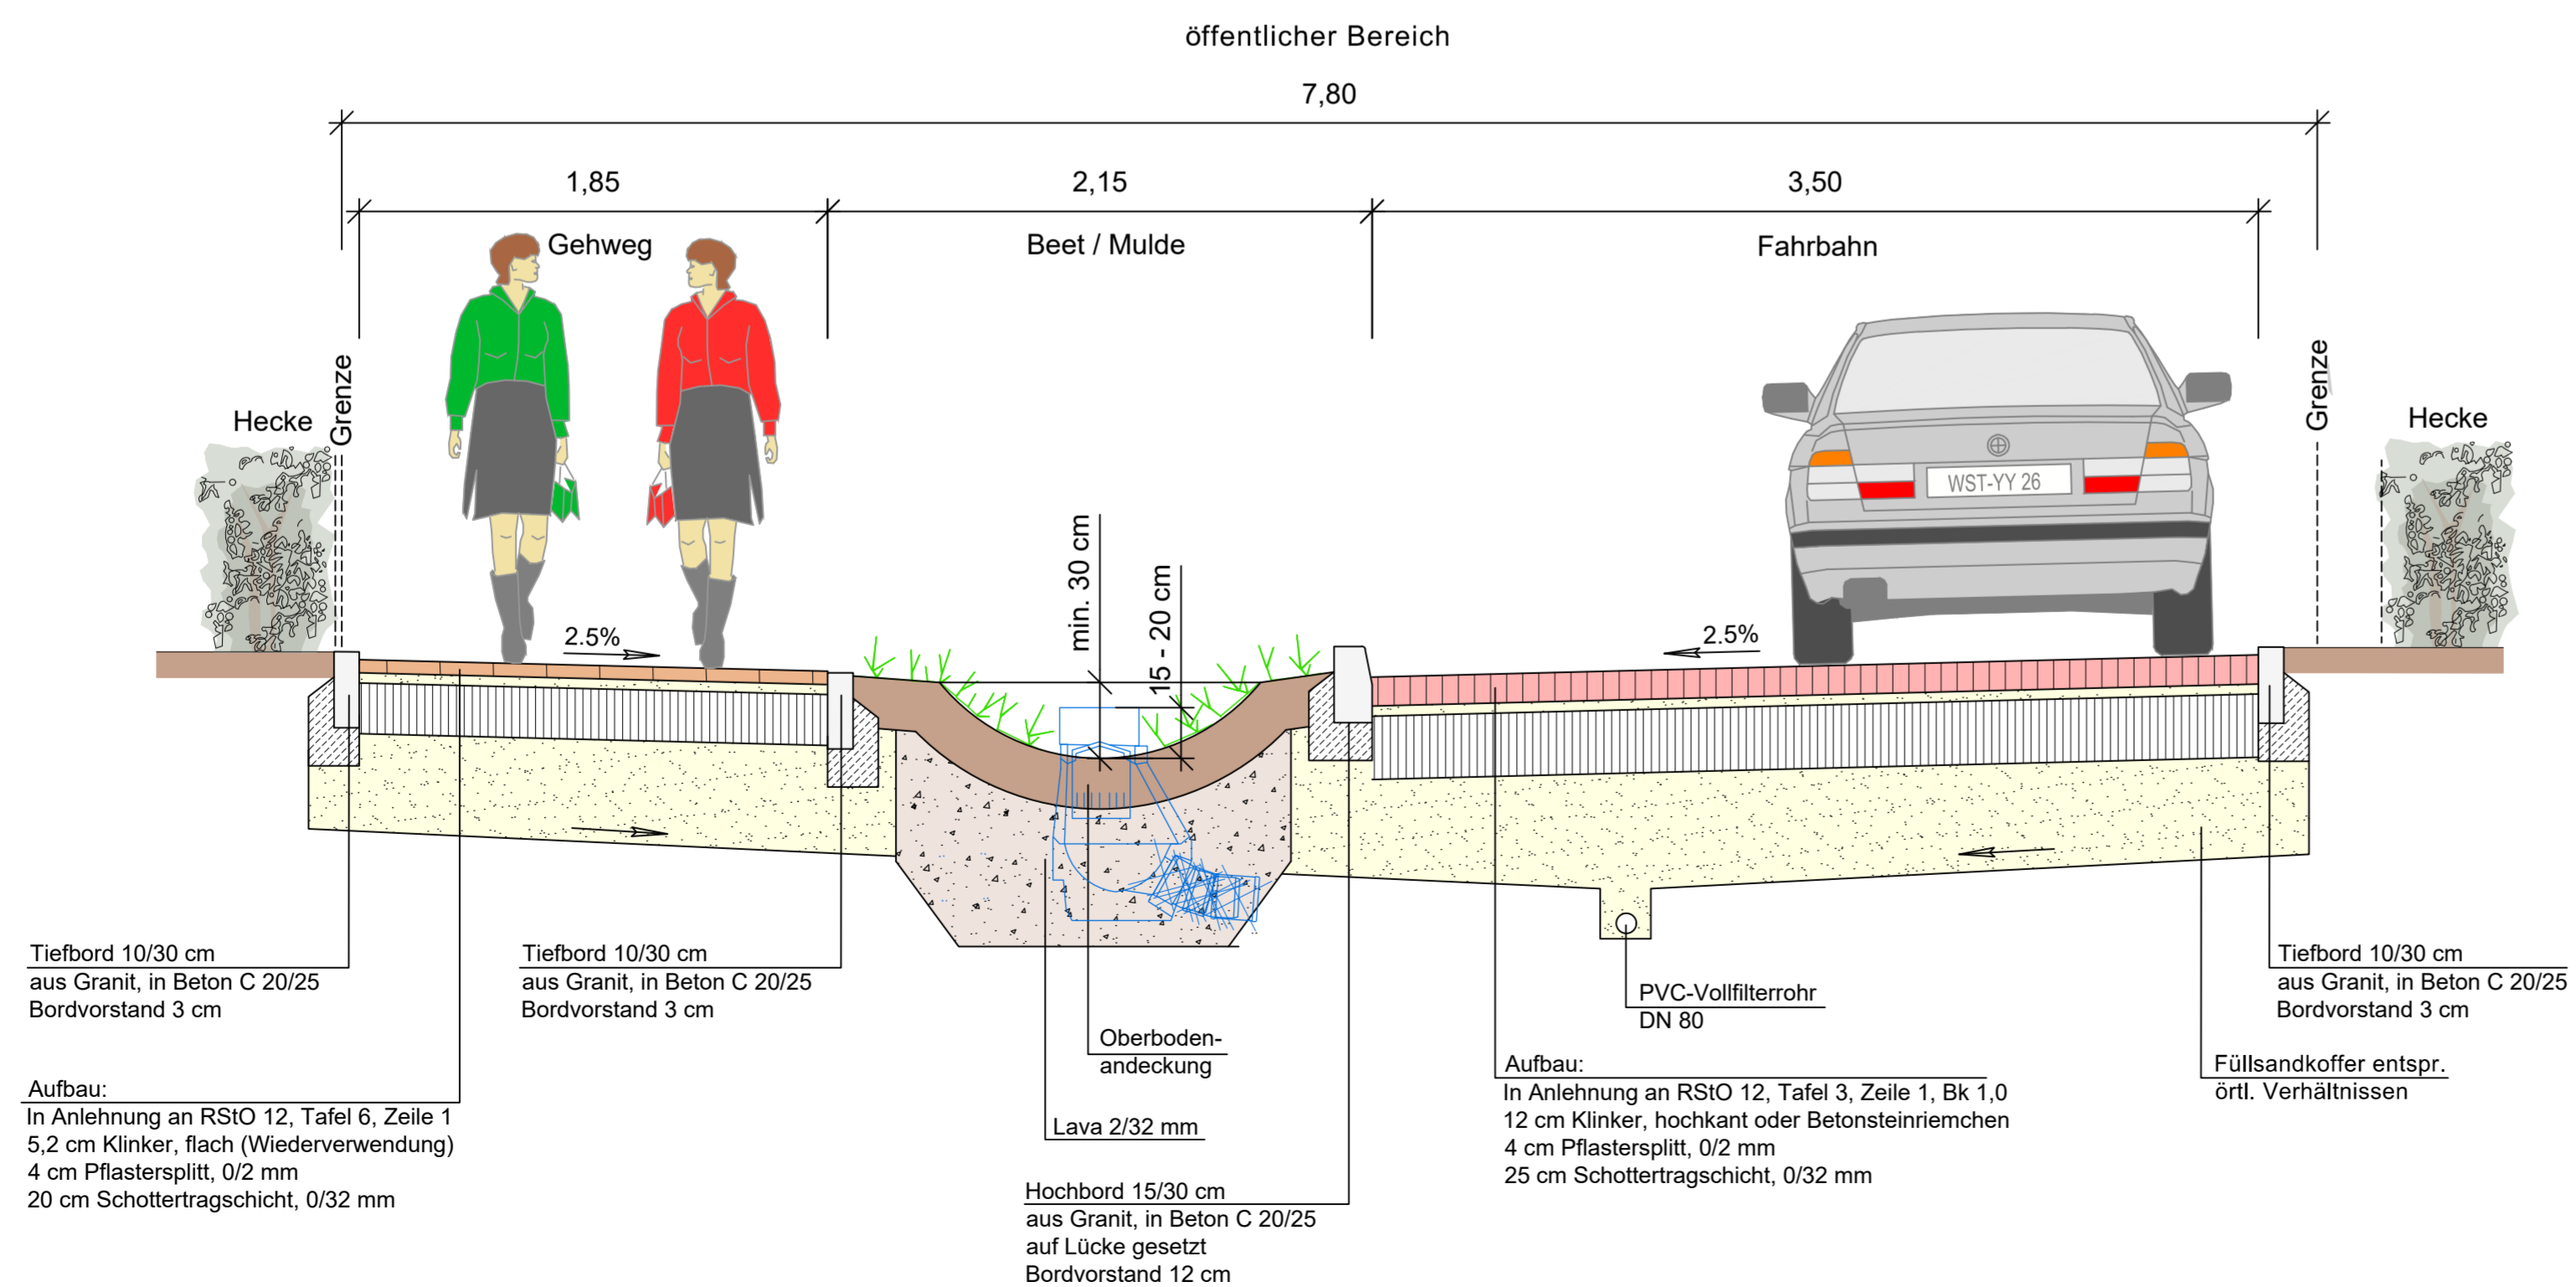

Quelle: Auszug aus den Geobasisdaten der Niedersächsischen Vermessungs- und Katasterverwaltung.
Nachdruck oder Vervielfältigung nur mit Genehmigung des Eigentümers.



Planung:	Projekt-Nr.: 623.064			
 26655 Westerstede Wilhelm-Geller-Straße 7 wst@boerjes.de Tel.: 0 44 88 / 83 02-0 Fax: 0 44 88 / 83 02-70 http://www.boerjes.de	bearbeitet	Januar 2024	Henemann/Feuerhahn	
	gezeichnet	Januar 2024	Wiese/Feuerhahn	
	geprüft	Januar 2024	Janssen	

Auftraggeber: Stadt Leer Rathausstraße 1 26789 Leer	Unterlage: 4	
	Blatt Nr.: 1	
Vorhaben: Sanierung Stadtstraßen in Leer Entwurf	geprüft	Zeichen
	Regelquerschnitte Maßstab 1 : 25	