


Regelquerschnitt C - C

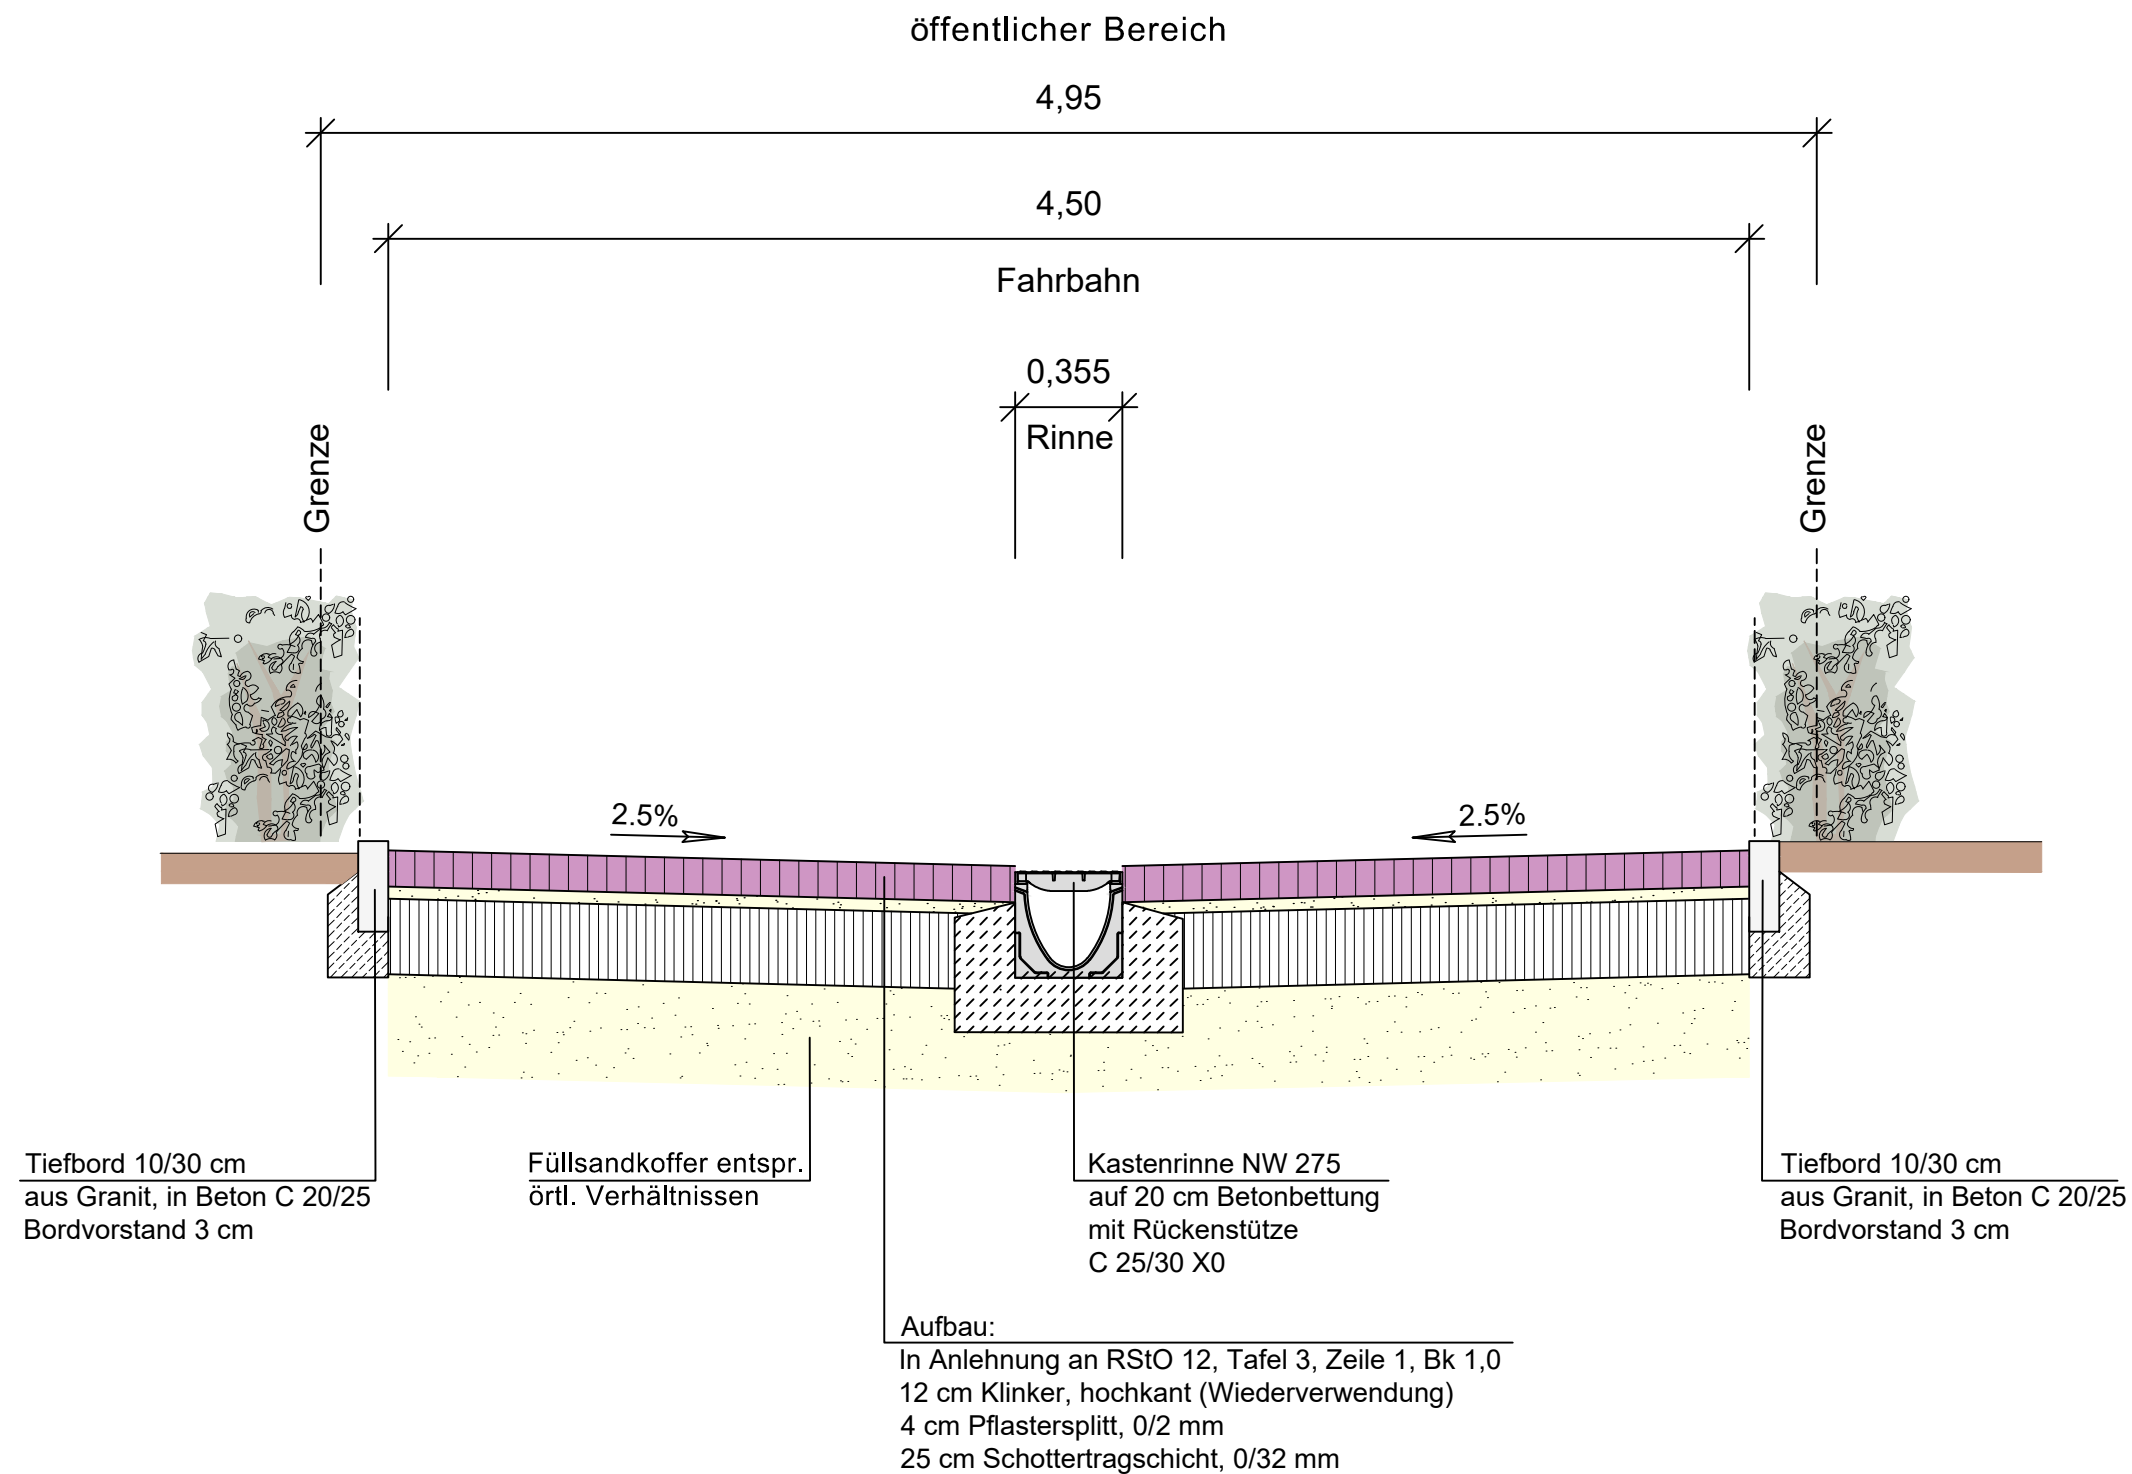

Quelle: Auszug aus den Geobasisdaten der Niedersächsischen Vermessungs- und Katasterverwaltung.
Nachdruck oder Vervielfältigung nur mit Genehmigung des Eigentümers.



Planung:	Projekt-Nr.: 623.064			
 26655 Westerstede Wilhelm-Geiler-Straße 7 wst@boerjes.de Tel.: 0 44 88 / 83 02-0 Fax: 0 44 88 / 83 02-70 http://www.boerjes.de		Datum	Name	Zeichen
	bearbeitet	Januar 2024	Henemann/Feuerhahn	
	gezeichnet	Januar 2024	Wiese/Feuerhahn	
	geprüft	Januar 2024	Janssen	

Auftraggeber: Stadt Leer Rathausstraße 1 26789 Leer		Unterlage: 4 Blatt Nr.: 2 Reg. Nr.:
Vorhaben: Sanierung Stadtstraßen in Leer Entwurf		Datum Zeichen Regelquerschnitt C - C Maßstab 1 : 25