


Gorch-Fock-Weg

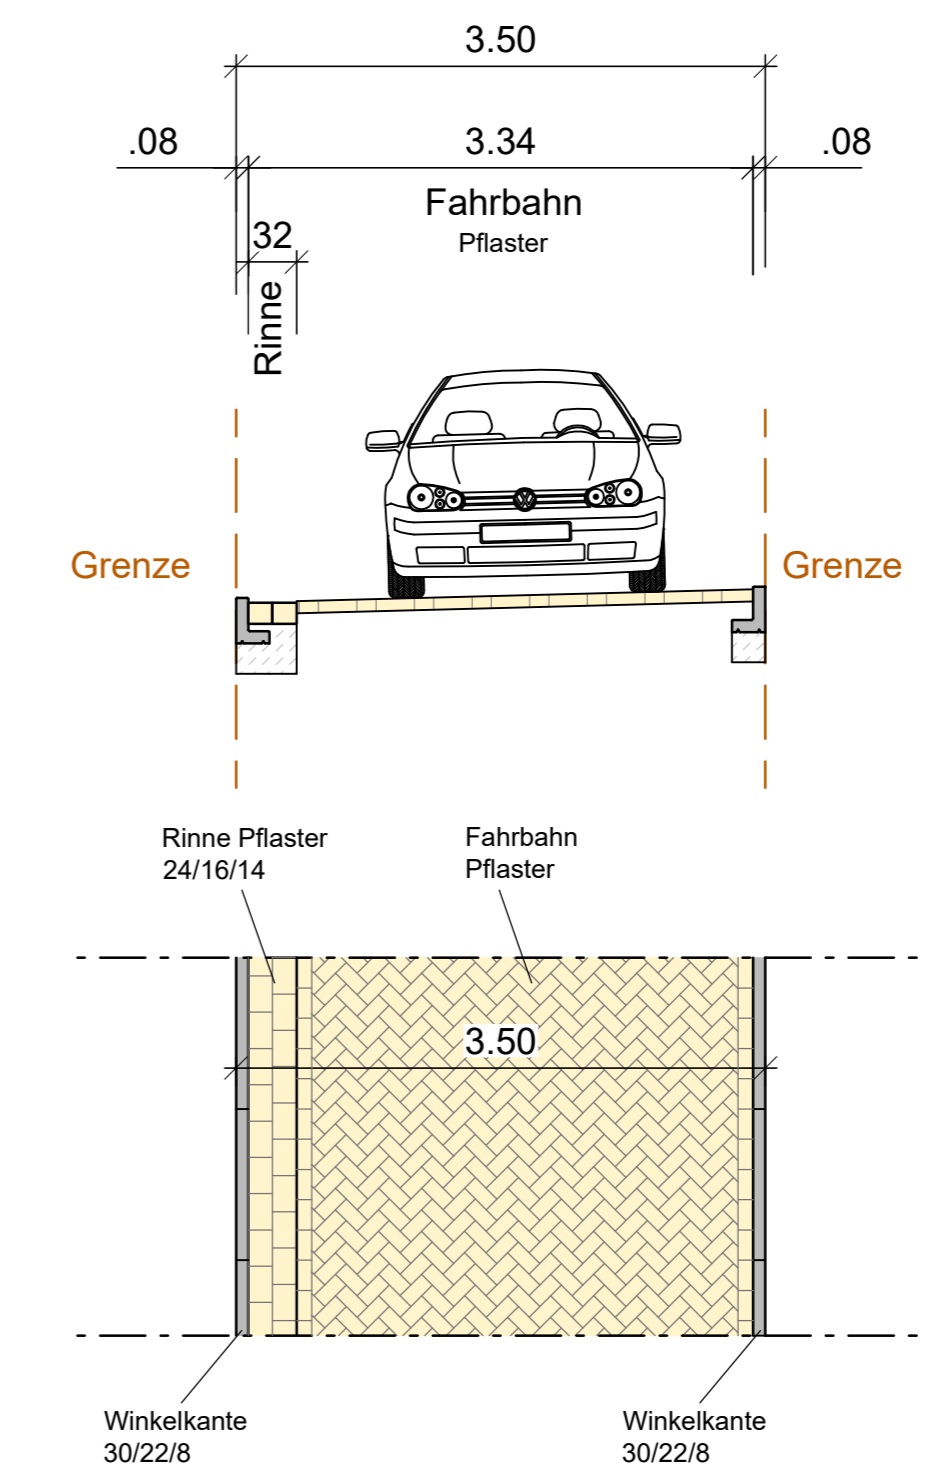

Legende:

- Planung:
- Pflaster 20/10/8
 - 2-reihige Rinne Pflaster 24/16/14
 - Winkelkante 30/22/8
 - Straßenleuchte

Bestand:

- Zufahrt / Zugang

INDEX	ÄNDERUNG	DATUM	GEZ.

Auftraggeber:

Stadt Leer
 (Ostfriesland)
 Fachdienst 2.66 Mobilität und Verkehr
 Rathausstraße 1
 26789 Leer
 Tel. 0491 / 97 82 267
 Fax 0491 / 97 82 450
 URL: www.leer-weststadt.de

Geprüft und freigegeben:

Soziale Stadt West: Los 1
 Verkehrsanlagenplanung
 Wendekamp, Lönsweg, Allmersweg und
 Gorch-Fock-Weg

Lageplan Verkehrsanlagen
 Gorch-Fock-Weg
 -VORPLANUNG-
 M 1:250



Planverfasser:
 Druffels Weg 83
 48653 Coesfeld
 Telefon: 02541/847662
 Faxnummer: 02541/847663
 URL: www.ingplan-online.de

Zeichnungs- Nr.: L 201

Projekt- Nr.: IC23301.1

Bearbeiter: MS

Datum: 29.06.2021

Coesfeld, den

Geprüft:

