


- Legende:**
- Planung:
 - Pflaster 20/10/8
 - 2-reihige Rinne Pflaster 24/16/14
 - Straßenbegleitgrünfläche
 - Gehwegplatten
 - Tiefbord 8/25/100
 - Randbefassung Großpflaster aus Granit
 - mögliche Bepflanzung
 - Straßenleuchte
- Bestand:**
- Zufahrt / Zugang

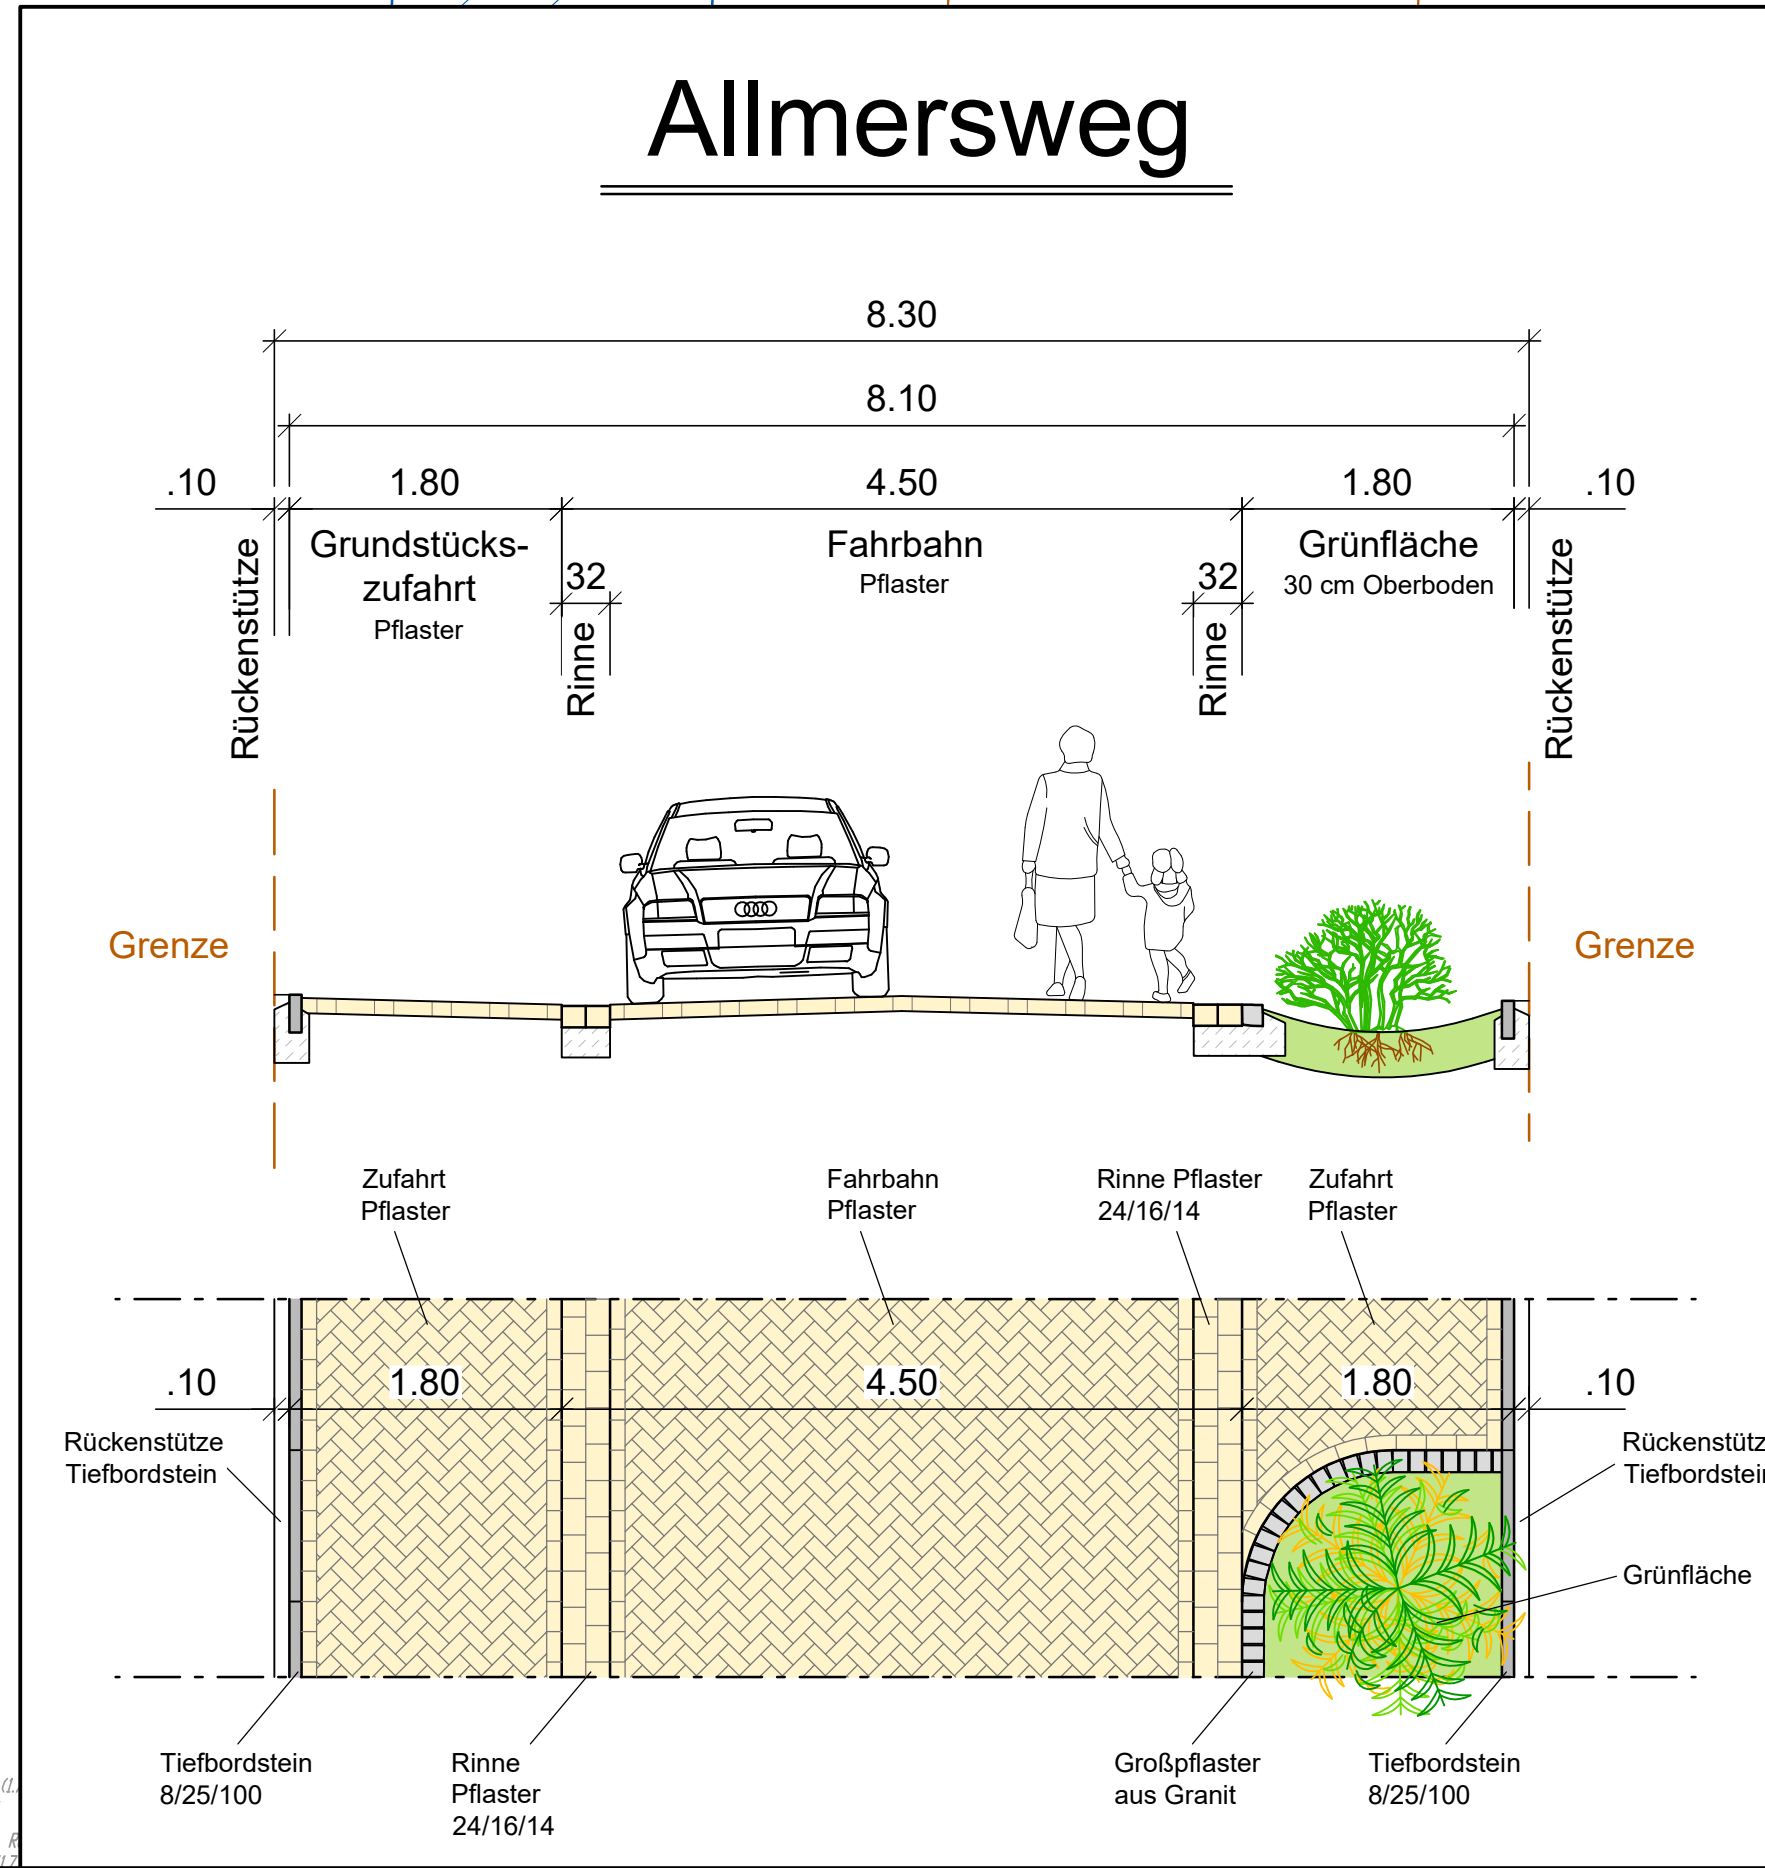

| INDEX | ÄNDERUNG | DATUM | GEZ. |
|--|----------|--|------|
| | | | |
| Auftraggeber: Stadt Leer (Ostfriesland) Fachdienst 2.66 Mobilität und Verkehr Rathausstraße 1 26789 Leer Tel. 0491 / 97 82 267 Fax 0491 / 97 82 450 URL: www.leer-weststadt.de | | Geprüft und freigegeben: | |
| Soziale Stadt West: Los 1 Verkehrsanlagenplanung Wendekamp, Lönsweg, Allmersweg und Gorch-Fock-Weg | | Lageplan Verkehrsanlagen Allmersweg -VORPLANUNG- M 1:250 | |
| ING PLAN Ingenieurgesellschaft mbH Planverfasser: Druffels Weg 83 48653 Coesfeld Telefon: 02541/84762 Faxnummer: 02541/84763 UVR: www.ingplan-online.de | | Coesfeld, den | |
| Zeichnungs- Nr.: 203 Projekt- Nr.: IC23301.1 Bearbeiter: MS Datum: 29.06.2021 | | Geprüft: | |

VORABZUG