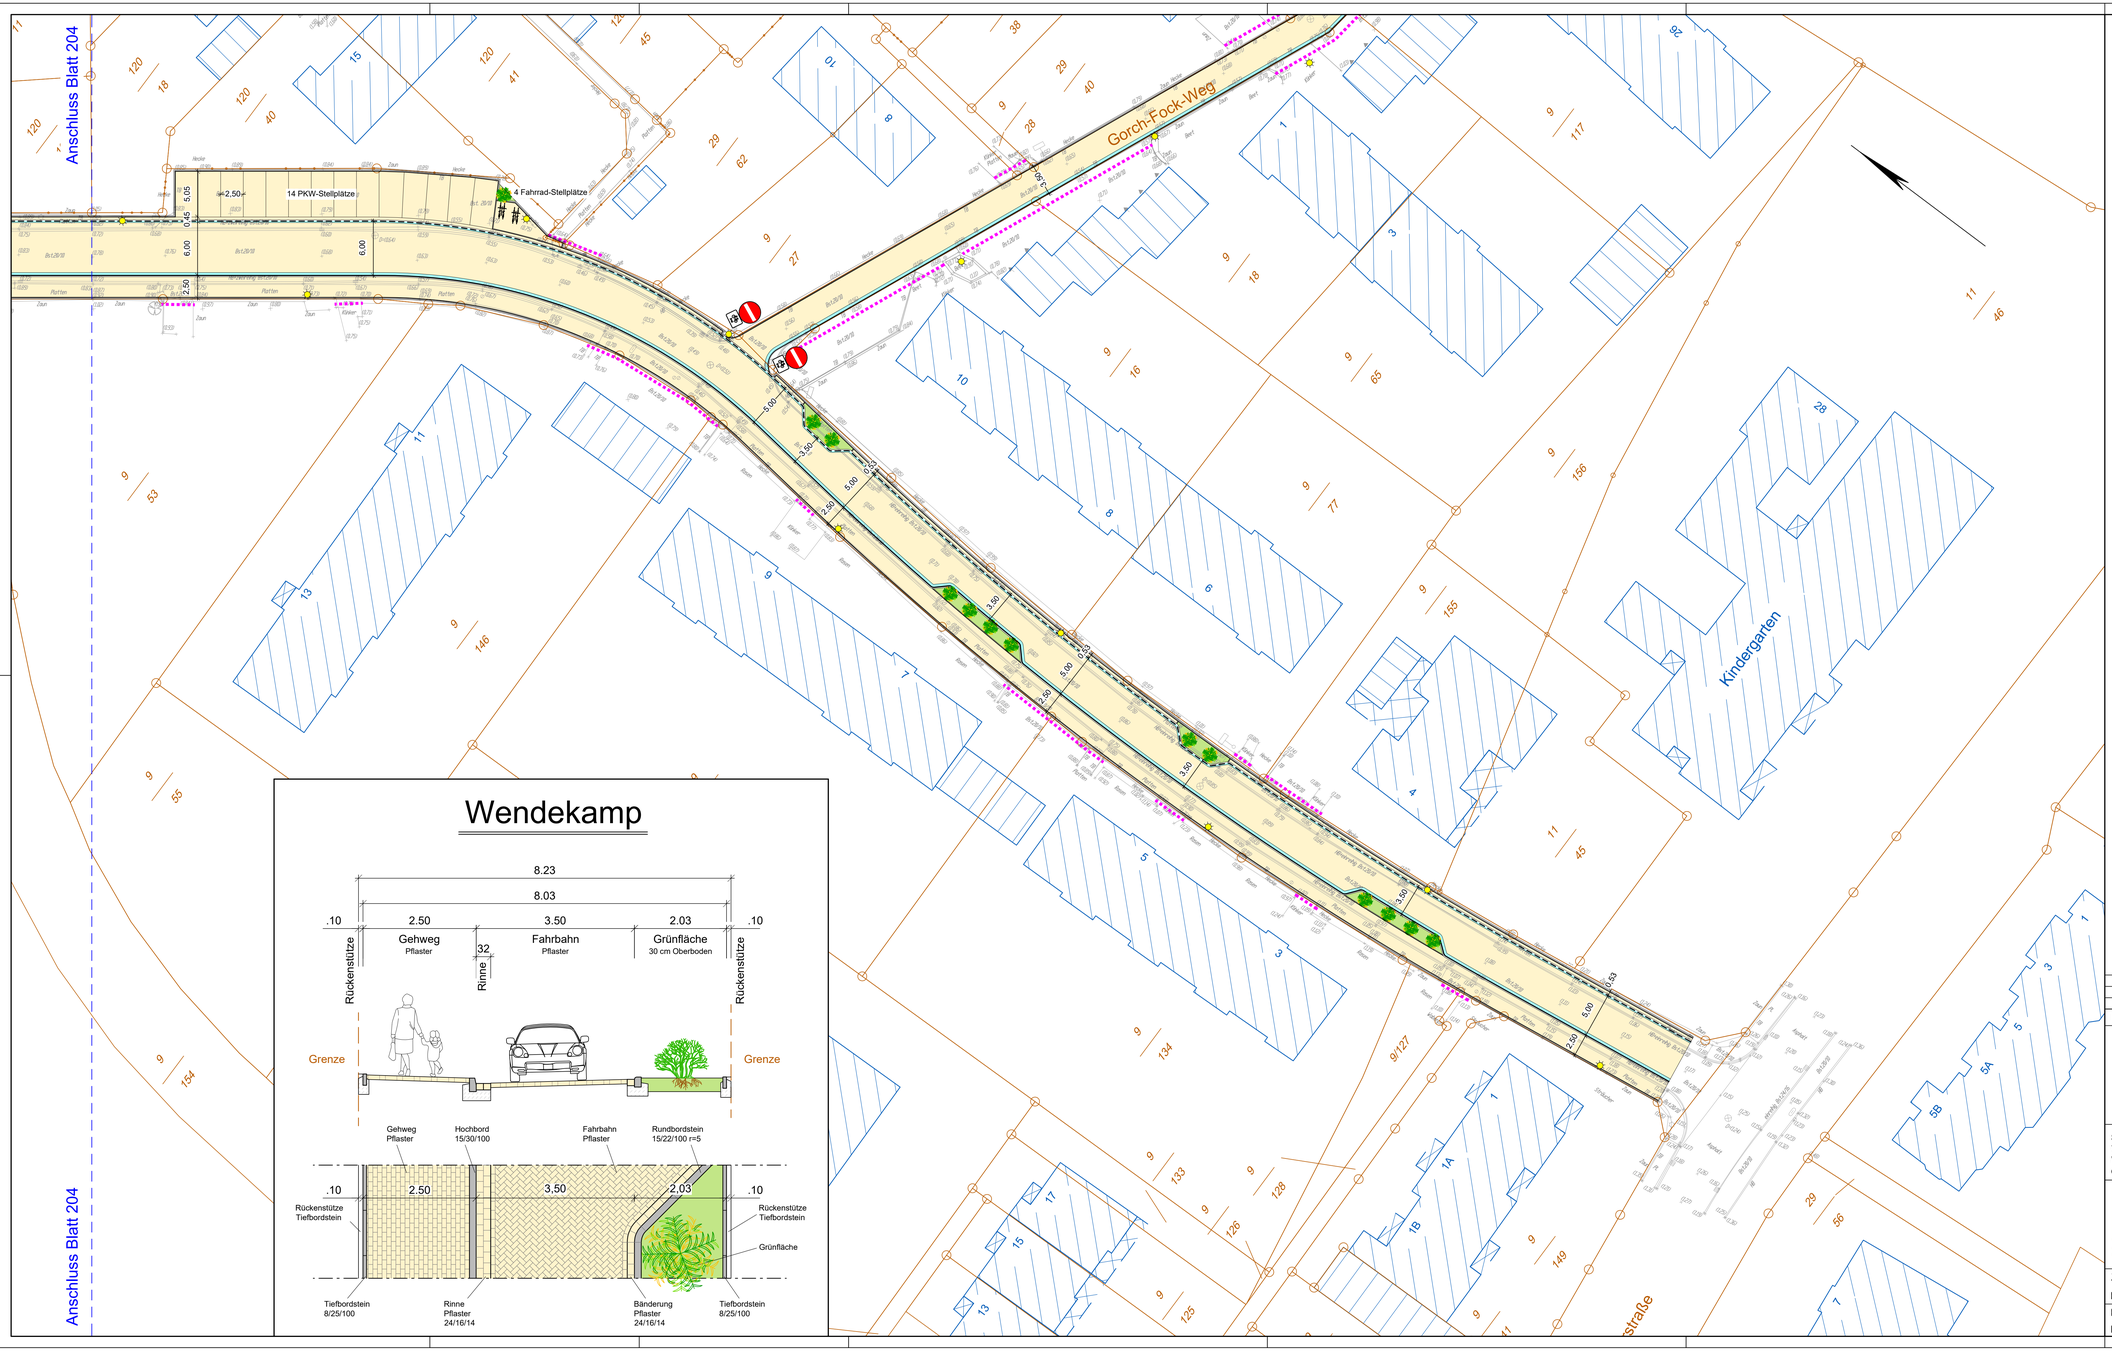

Legende:

Planung:

- Pflaster 20/10/8
- 2-reihige Rinne Pflaster 24/16/14
- Begleitstreifen
- Noppenplatte weiß 30/30/8 als Aufmerksamkeitsfeld
- Rippenplatte weiß 30/30/8 als Richtungsfeld
- Rippenplatte weiß 30/30/8 als Sperrfeldfeld
- Tiefbord 8/25/100
- Hochbord 15/30/100
- Rundbord 15/22/100 r=5
- mögliche Bepflanzung
- Straßenleuchte

Bestand:

- Zufahrt / Zugang

INDEX	ÄNDERUNG	DATUM	GEZ

Auftraggeber:

Stadt Leer (Ostfriesland)
Fachdienst 2.66 Mobilität und Verkehr
Rathausstraße 1
26789 Leer
Tel. 0491 / 97 82 267
Fax 0491 / 97 82 450
URL: www.leer-weststadt.de

Geprüft und freigegeben:

.....

Soziale Stadt West: Los 1
Verkehrsanlagenplanung
Wendekamp, Lönsweg, Allmersweg und Gorch-Fock-Weg

Lageplan Verkehrsanlagen
Wendekamp
-VORPLANUNG-
M 1:250

ING PLAN
Ingenieurgesellschaft mbH

Planverfasser:
Druffels Weg 83
48653 Coesfeld

Telefon: 02541/847-0
Faxnummer: 02541/847-263
URL: www.ingplan-online.de

Zeichnungs- Nr.:	205	Coesfeld, den .....
Projekt- Nr.:	IG23301.1	
Bearbeiter:	MS	Geprüft: .....
Datum:	29.06.2021	

VORABZUG