


## Gorch-Fock-Weg

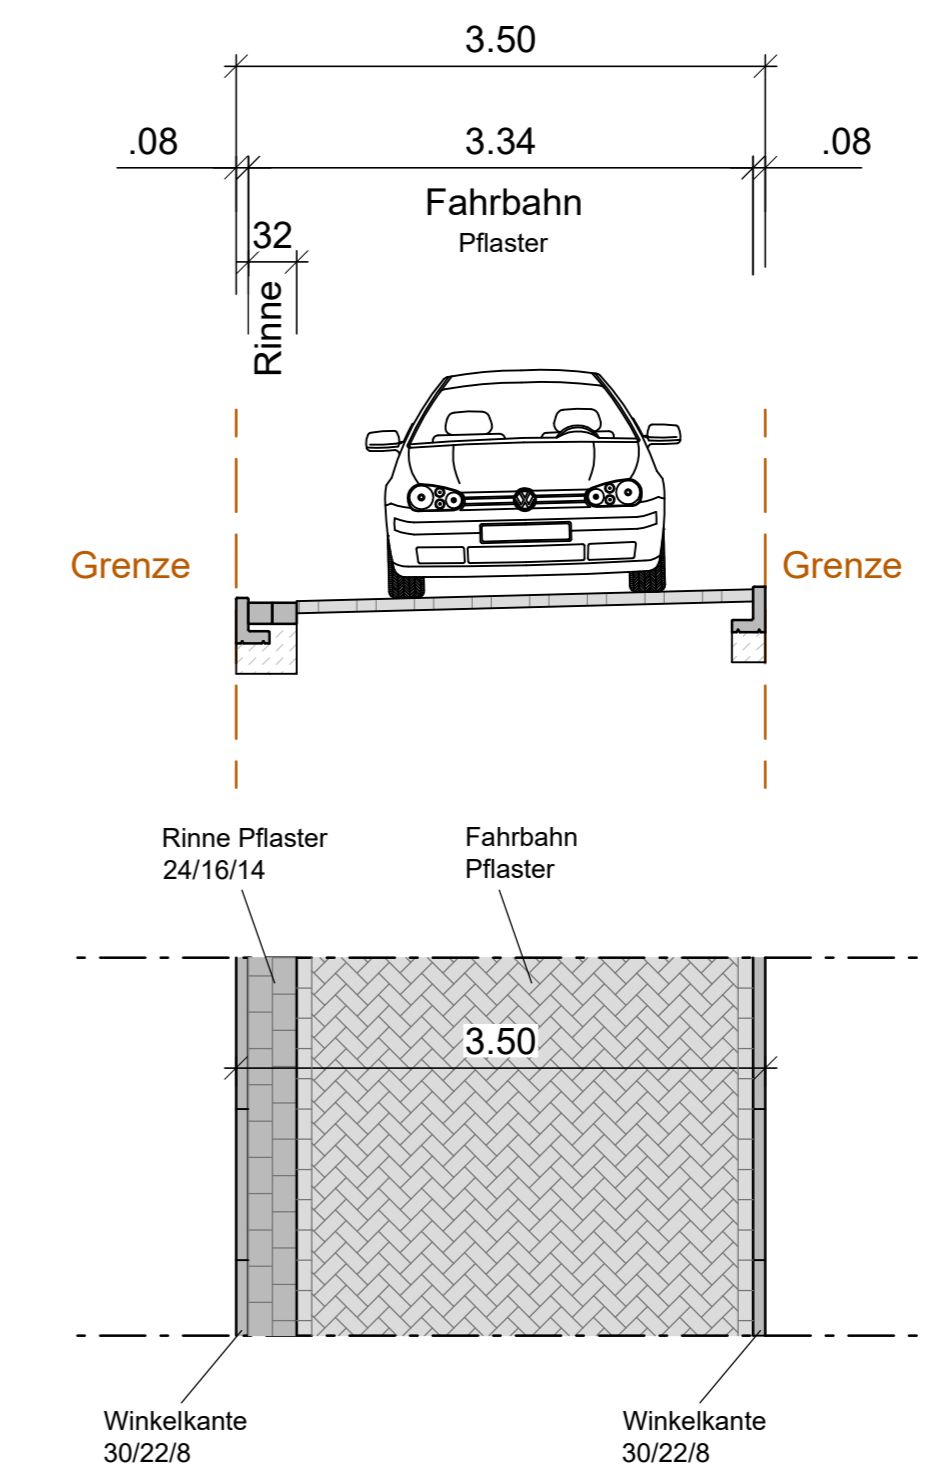

### Legende:

- Planung:
- Pflaster grau 20/10/8
  - 2-reihige Rinne Pflaster grau 24/16/14
  - Winkelkante 30/22/8
  - Straßenleuchte

### Bestand:

- Zufahrt / Zugang

INDEX	ÄNDERUNG	DATUM	GEZ.

**Auftraggeber:**  
 Stadt Leer (Ostfriesland)  
 Fachdienst 2.66 Mobilität und Verkehr  
 Rathausstraße 1  
 26789 Leer  
 Tel. 0491 / 97 82 267  
 Fax 0491 / 97 82 450  
 URL: www.leer-weststadt.de

Geprüft und freigegeben:

**Soziale Stadt West: Los 1**  
 Verkehrsanlagenplanung  
 Wendekamp, Lönsweg, Allmersweg und  
 Gorch-Fock-Weg

Lageplan Verkehrsanlagen  
 Gorch-Fock-Weg  
 -VORPLANUNG-  
 M 1:250

**ING PLAN**  
 Ingenieurgesellschaft mbH  
 Druffels Weg 83  
 48653 Coesfeld  
 Telefon: 02541/847662  
 Faxnummer: 02541/847663  
 URL: www.ingplan-online.de

Zeichnungs- Nr.: L 201  
 Projekt- Nr.: IC23301.1  
 Bearbeiter: MS  
 Datum: 25.06.2021

Coesfeld, den .....  
 Geprüft: .....

