
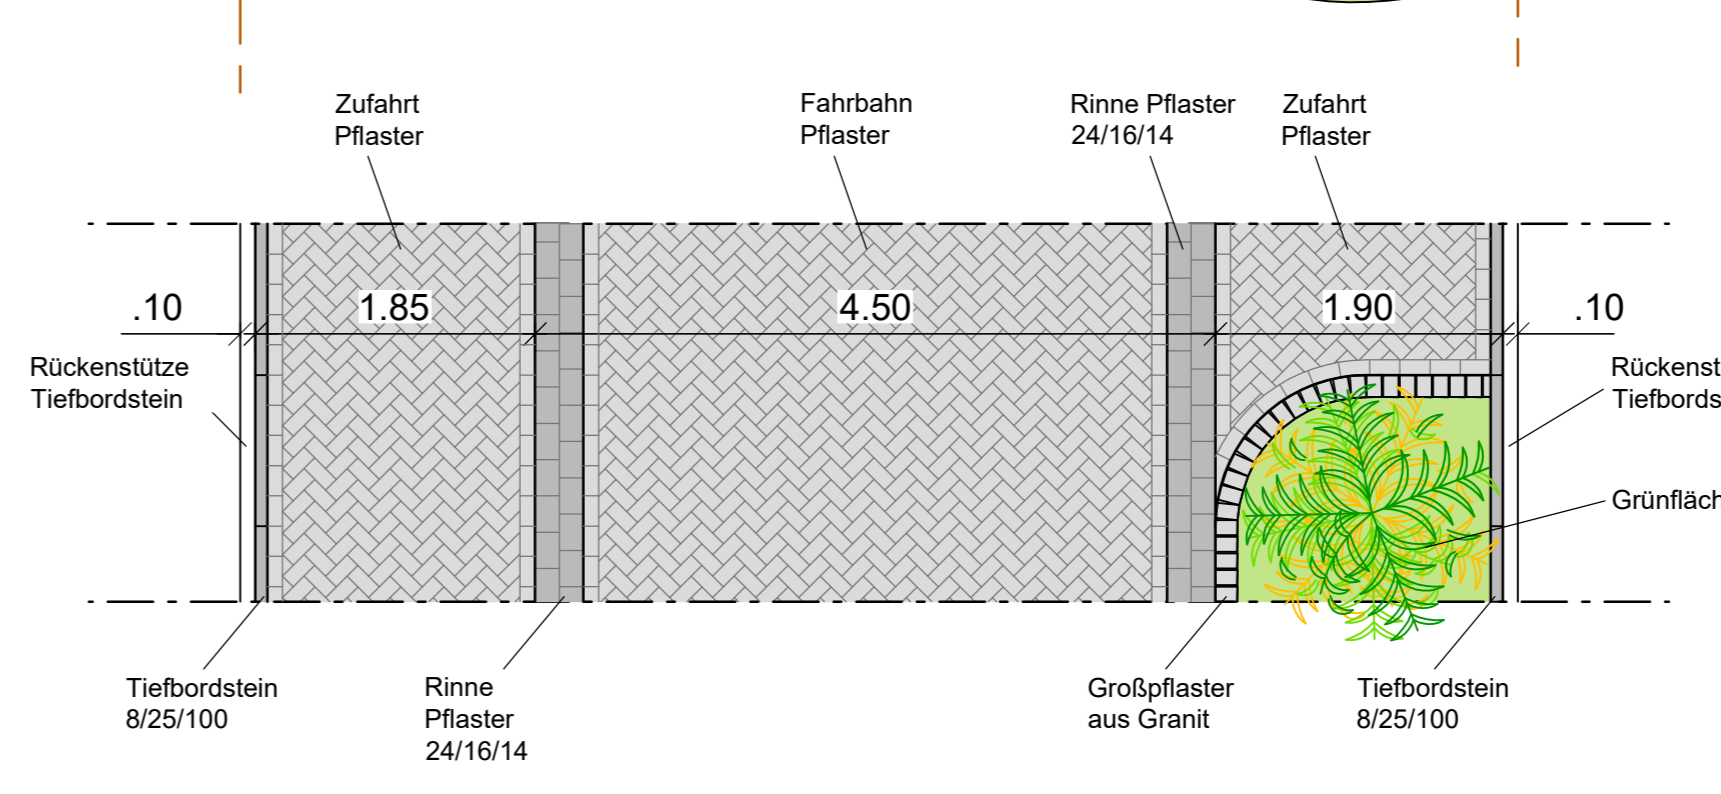


Lönsweg

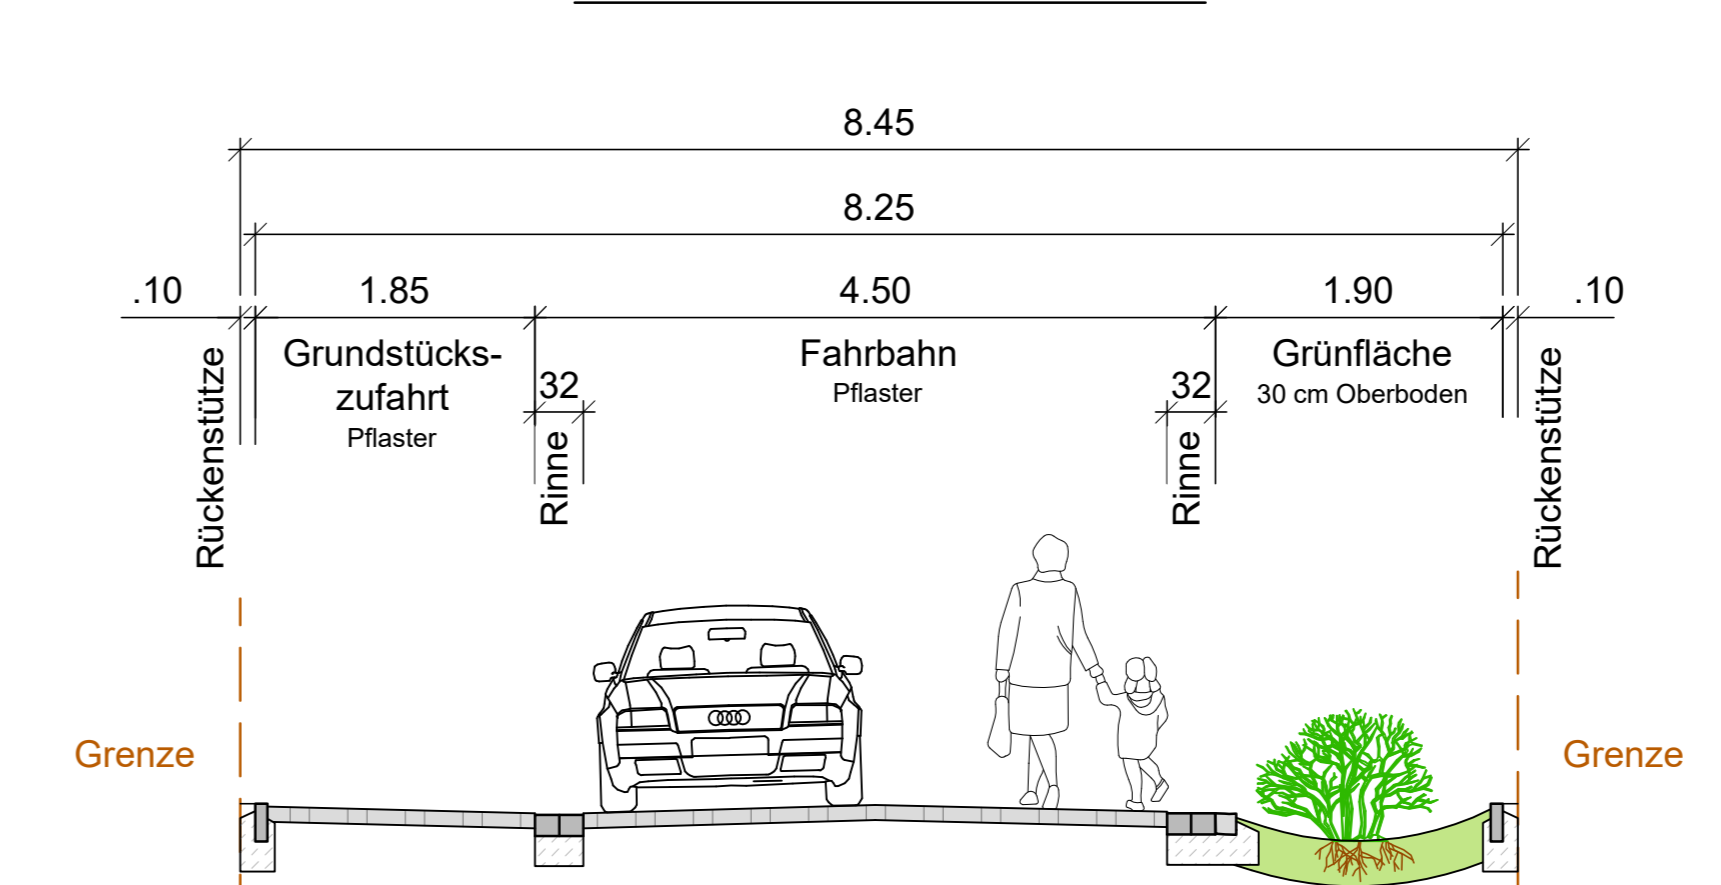

- Legende:**
- Planung:
 - Pflaster grau 20/10/8
 - 2-reihige Rinne Pflaster grau 24/16/14
 - Straßenbegleitgrünfläche
 - Gehwegplatten
 - Tiefbord 8/25/100
 - Randeinfassung Großpflaster aus Granit
 - möglicher Baumstandort
 - mögliche Bepflanzung
 - Straßenleuchte
 - Bestand:
 - Zufahrt / Zugang

INDEX	ÄNDERUNG	DATUM	GEZ.

Auftraggeber: Stadt Leer (Ostfriesland)
 Fachdienst 2.66 Mobilität und Verkehr
 Rathausstraße 1
 26789 Leer
 Tel. 0491 / 97 82 267
 Fax 0491 / 97 82 450
 URL: www.leer-weststadt.de

Geprüft und freigegeben:

Soziale Stadt West: Los 1
Verkehrsanlagenplanung
 Wendekamp, Lönsweg, Allmersweg und Gorch-Fock-Weg

Lageplan Verkehrsanlagen
Lönsweg
-VORPLANUNG
 M 1:250

Planverfasser:
 Druffels Weg 83
 48653 Coesfeld

Telefon: 02541/847662
 Faxnummer: 02541/847663
 URL: www.ingplan-online.de

Zeichnungs- Nr.: 202
 Projekt- Nr.: IC23301.1
 Bearbeiter: MS
 Datum: 25.06.2021

Coesfeld, den
 Geprüft:

