


- Legende:**
- Planung:
- Fahrbahn Pflaster 20/10/8
 - Gehweg Klinker
 - Parken Pflaster 20/10/8
 - 2-reihige Rinne Pflaster grau 24/16/14
 - Begleistreifen
 - Noppenplatte weiß 30/30/8 als Aufmerksamkeitsfeld
 - Rippenplatte weiß 30/30/8 als Richtungsfeld
 - Rippenplatte weiß 30/30/8 als Sperfeldfeld
 - Tiefbord 8/25/100
 - Hochbord 15/30/100
 - Rundbord 15/22/100 r=5
 - mögliche Bepflanzung
 - Straßenleuchte
- Bestand:
- Zufahrt / Zugang

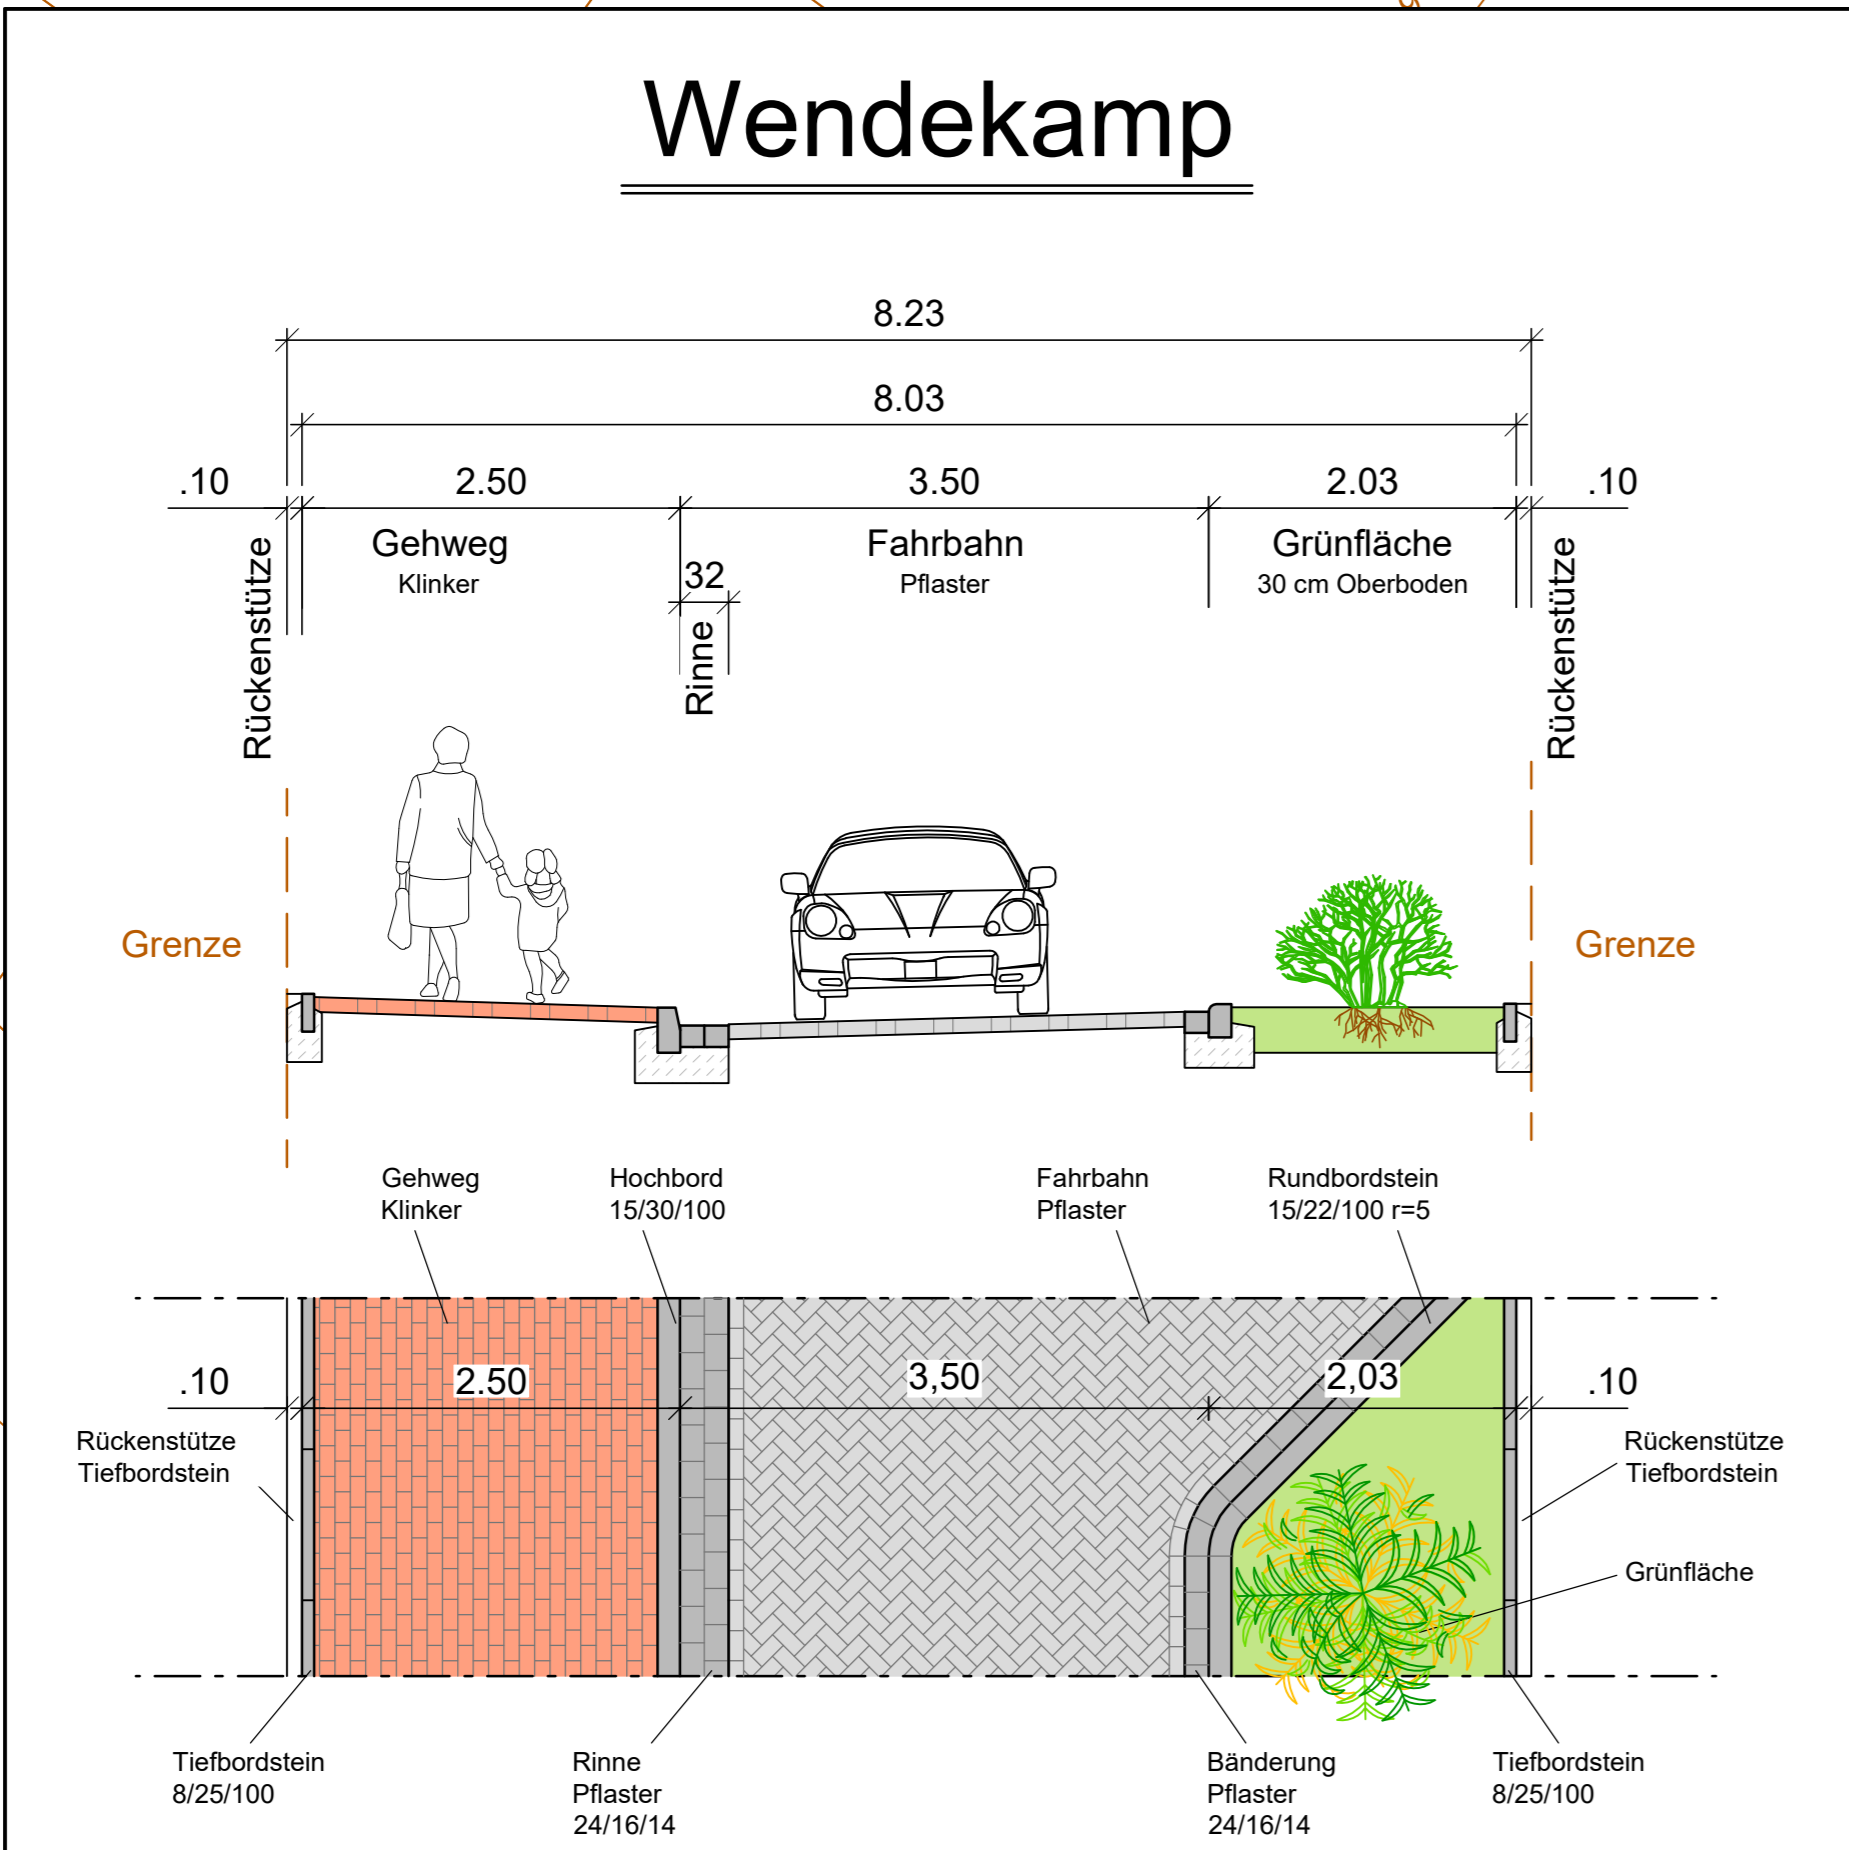

INDEX	ÄNDERUNG	DATUM	GEZ
Auftraggeber: Stadt Leer (Ostfriesland) Fachdienst 2.66 Mobilität und Verkehr Rathausstraße 1 26789 Leer Tel. 0491 / 97 82 267 Fax 0491 / 97 82 450 URL: www.leer-weststadt.de		Geprüft und freigegeben: 	
Soziale Stadt West: Los 1 Verkehrsanlagenplanung Wendekamp, Lönsweg, Allmersweg und Gorch-Fock-Weg		Lageplan Verkehrsanlagen Wendekamp VERPLANUNG M 1:250	
ING PLAN Ingenieurgesellschaft mbH Druffels Weg 83 48653 Coesfeld Telefon: 052 22 84799 Faxnummer: 052 22 1647963 URL: www.ingplan-online.de		Planverfasser: 	
Zeichnungs- Nr.: 205 Projekt- Nr.: IC23301.1 Bearbeiter: MS Datum: 25.06.2021		Coesfeld, den Geprüft:	

VORABDRUCK

Anschluss Blatt 204

Anschluss Blatt 204