


Höhenfestpunkte	
PP1 (MP/0,0) = 1,504 NHN	PP6 (MP/0,0) = 0,762 NHN
PP2 (MP/0,0) = 1,610 NHN	PP7 (MP/0,0) = 0,776 NHN
PP3 (MP/0,0) = 1,573 NHN	PP8 (MP/0,0) = 0,819 NHN
PP4 (MP/0,0) = 1,003 NHN	PP9 (MP/0,0) = 0,842 NHN
PP5 (MP/0,0) = 0,573 NHN	PP10 (MP/0,0) = 0,990 NHN

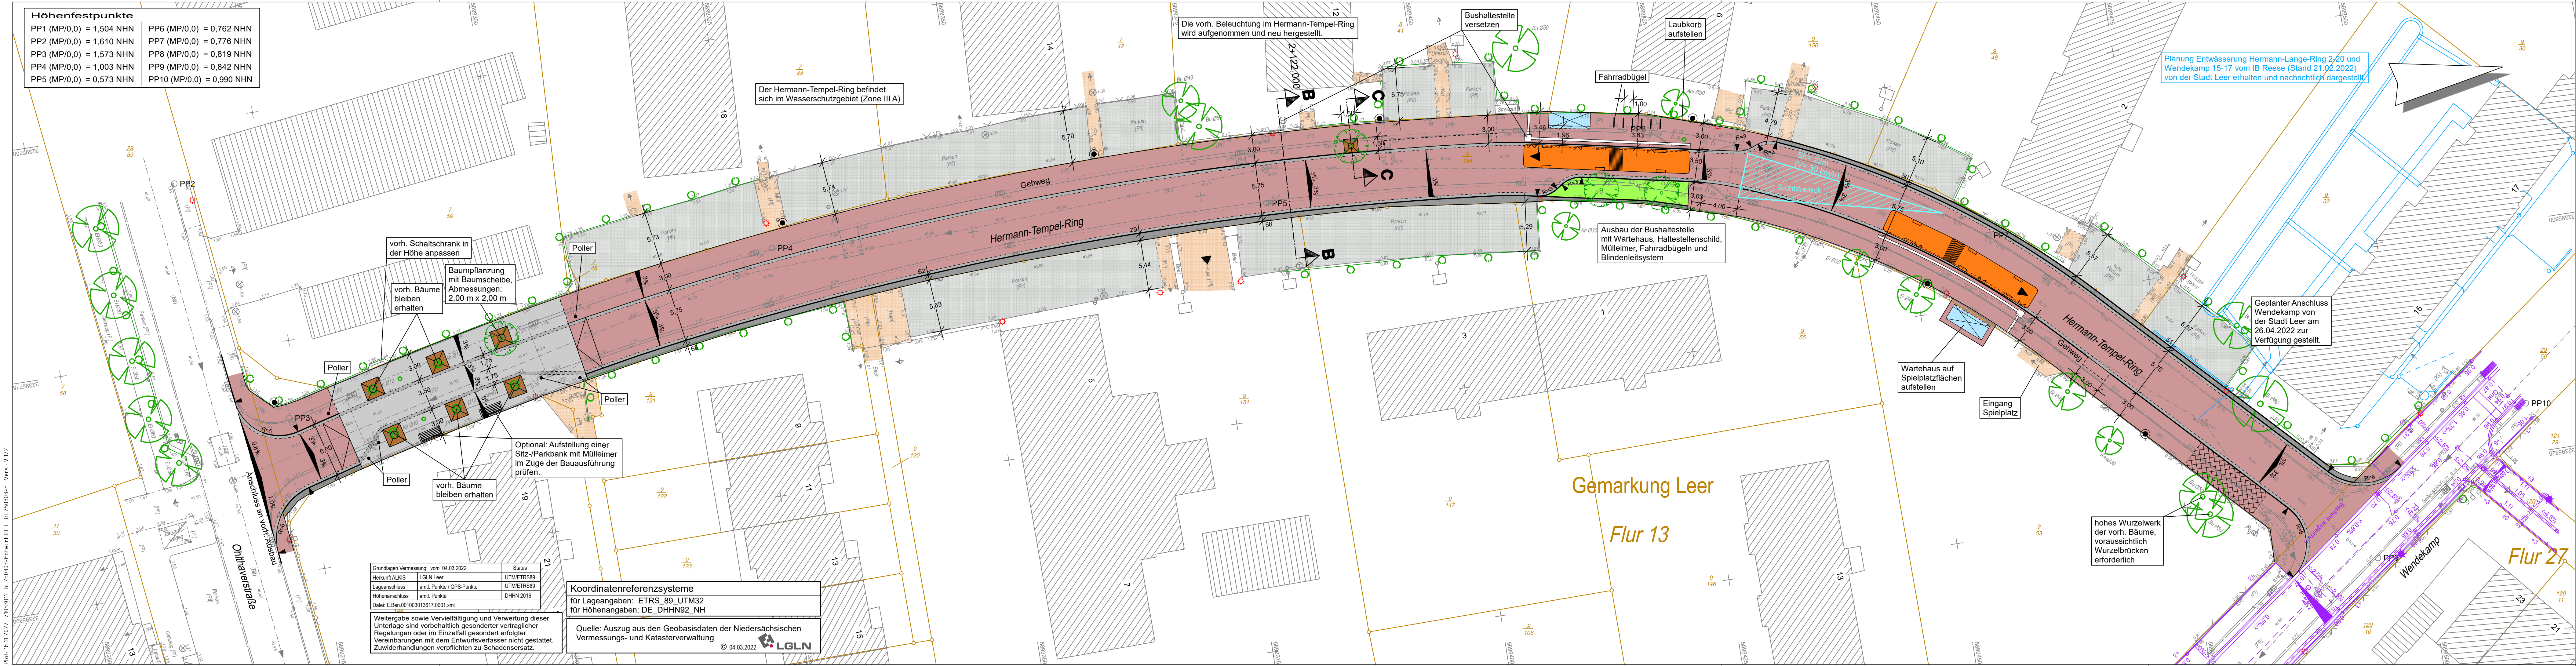

**Koordinatenreferenzsysteme**  
 für Lageangaben: ETRS\_89\_UTM32  
 für Höhenangaben: DE\_DHHN92\_NH

Quelle: Auszug aus den Geobasisdaten der Niedersächsischen Vermessungs- und Katasterverwaltung © 04.03.2022 LGLN

Weitergabe sowie Vervielfältigung und Verwertung dieser Unterlage sind vorbehaltlich gesonderter vertraglicher Regelungen oder im Einzelfall gesondert erfolgter Vereinbarungen mit dem Entwurfsverfasser nicht gestattet. Zuwiderhandlungen verpflichten zu Schadensersatz.

Legende		Bestand	Planung
	Fahrbahn, Betonsteinpflaster Farbe: rot/schwarz		
	Gehweg, Betonsteinpflaster Farbe: rot/schwarz		
	Plateau, Betonsteinpflaster Farbe: grau		
	Schrammbord		
	Gehweg mit Wurzelbrücke Betonsteinpflaster, Farbe: rot/schwarz		
	Grünbeet		
	vorh. Zuwegung		
	vorh. Zufahrt		
	vorh. private Stellplätze		
	Zufahrten		
	Lampen		
	Straßenablauf		
	Querneigung		
	Baum		
	Baum entfällt		
	MW-Kanal		
	Planung Dritter Umgestaltung der Grünflächen und Plätze		

Index	Datum	bearb.	gez.	gepr.	Art der Änderung

Beratung • Planung • Bauleitung

Am Tie 1 49086 Osnabrück  
 E-Mail: osnabrueck@pbh.org

Telefon (0541) 1819 - 0  
 Telefax (0541) 1819 - 111  
 Internet: www.pbh.org

**pbh**  
 PLANUNGSBÜRO HAHM

**Stadt Leer (Ostfriesland)**  
 Soziale Stadt West  
 Hermann-Lange-Ring und Hermann-Tempel-Ring  
 Verkehrsanlagen

Entwurfsplanung					
Lageplan Gestaltung - Hermann-Tempel-Ring					
bearbeitet:	17.11.2022	Busse	Maßstab:	Proj. Nr.:	Anlage:
gezeichnet:	17.11.2022	Gäfe	1:250	21053011	3
geprüft:					Blatt Nr.:
					3 / 3

Planverfasser:  
 Osnabrück,

Aufgestellt:

Unterschrift

**VORABZUG**